


PLAN DE REPERAGE

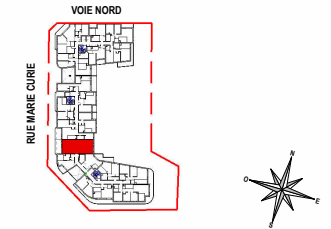

HALL C

N° C16 - LOGEMENT T3 - R+1

TABEAU DE SURFACE

LOGEMENT

Séjour/Cuisine	23.6 m²
Chambre 1	13.7 m²
Chambre 2	13.0 m²
SDB	4.8 m²
Entrée	4.0 m²
Dégagement	3.1 m²
WC	1.9 m²

SURFACE HABITABLE TOTALE 64.1 m²

ANNEXE


Balcon 12.1 m²

SURFACE TOTALE HABITABLE ET ANNEXES 76.2 m²

LEGENDE

PV	Porte-fenêtre	RF	Réfrigérateur
F	Fenêtre	LV	Lave-vaisselle
OF	Ouvrant à la française	LL	Lave-linge
AV	Allège Vitrée	CU	Cuisson
VR	Volet Roulant	TRI	Tri sélectif
GC	Garde-corps	LC	Linéaire complémentaire
TE	Tableau électrique	AP	Appel
PL	Placard	RP	Robinet de puisage
PV	Pare-vue	PE	Prise étanche

PLAN DE VENTE Indice 3 30/10/2025 Var.

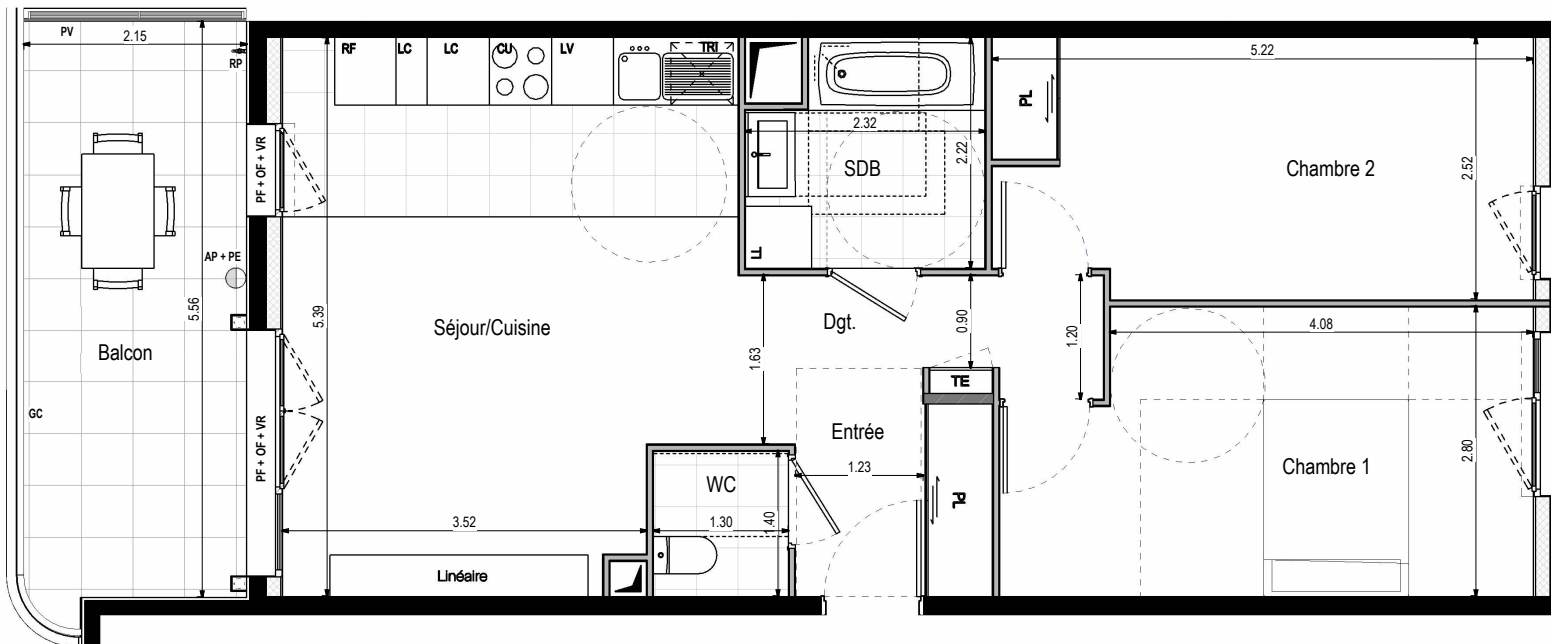

0 1m 2m 5m

