


PLAN DE REPERAGE

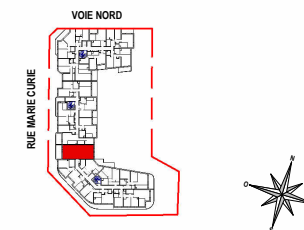

HALL C

N° C36 - LOGEMENT T3 - R+3

TABEAU DE SURFACE

LOGEMENT

Séjour/Cuisine	23.6 m²
Chambre 1	13.7 m²
Chambre 2	13.0 m²
SDB	4.8 m²
Entrée	3.9 m²
Dégagement	3.1 m²
WC	1.9 m²

SURFACE HABITABLE TOTALE 64.0 m²

ANNEXE

Balcon 12.0 m²


SURFACE TOTALE HABITABLE ET ANNEXES 75.9 m²

LEGENDE

Pf	Porte-fenêtre	RF	Réfrigérateur
F	Fenêtre	LV	Lave-vaisselle
OF	Ouvrant à la française	LL	Lave-linge
AV	Allège vitrée	CU	Cuisson
VR	Volet Roulant	TRI	Tri sélectif
GC	Garde-corps	LC	Linéaire complémentaire
TE	Tableau électrique	AP	Appique
PL	Placard	RP	Robinet de puisage
PV	Pare-vue	PE	Prise étanche

PLAN DE VENTE

Indice 3 30/10/2025 Var.

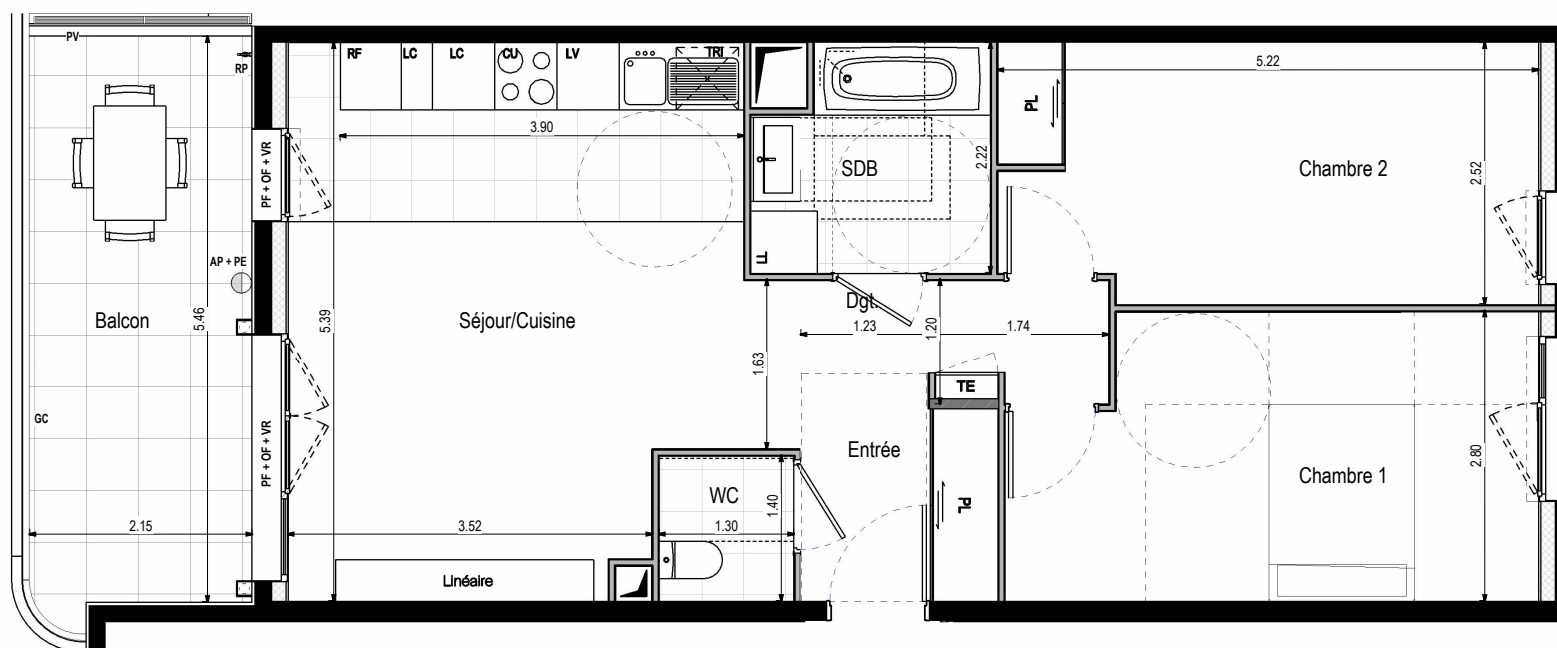

0 1m 2m 5m

