
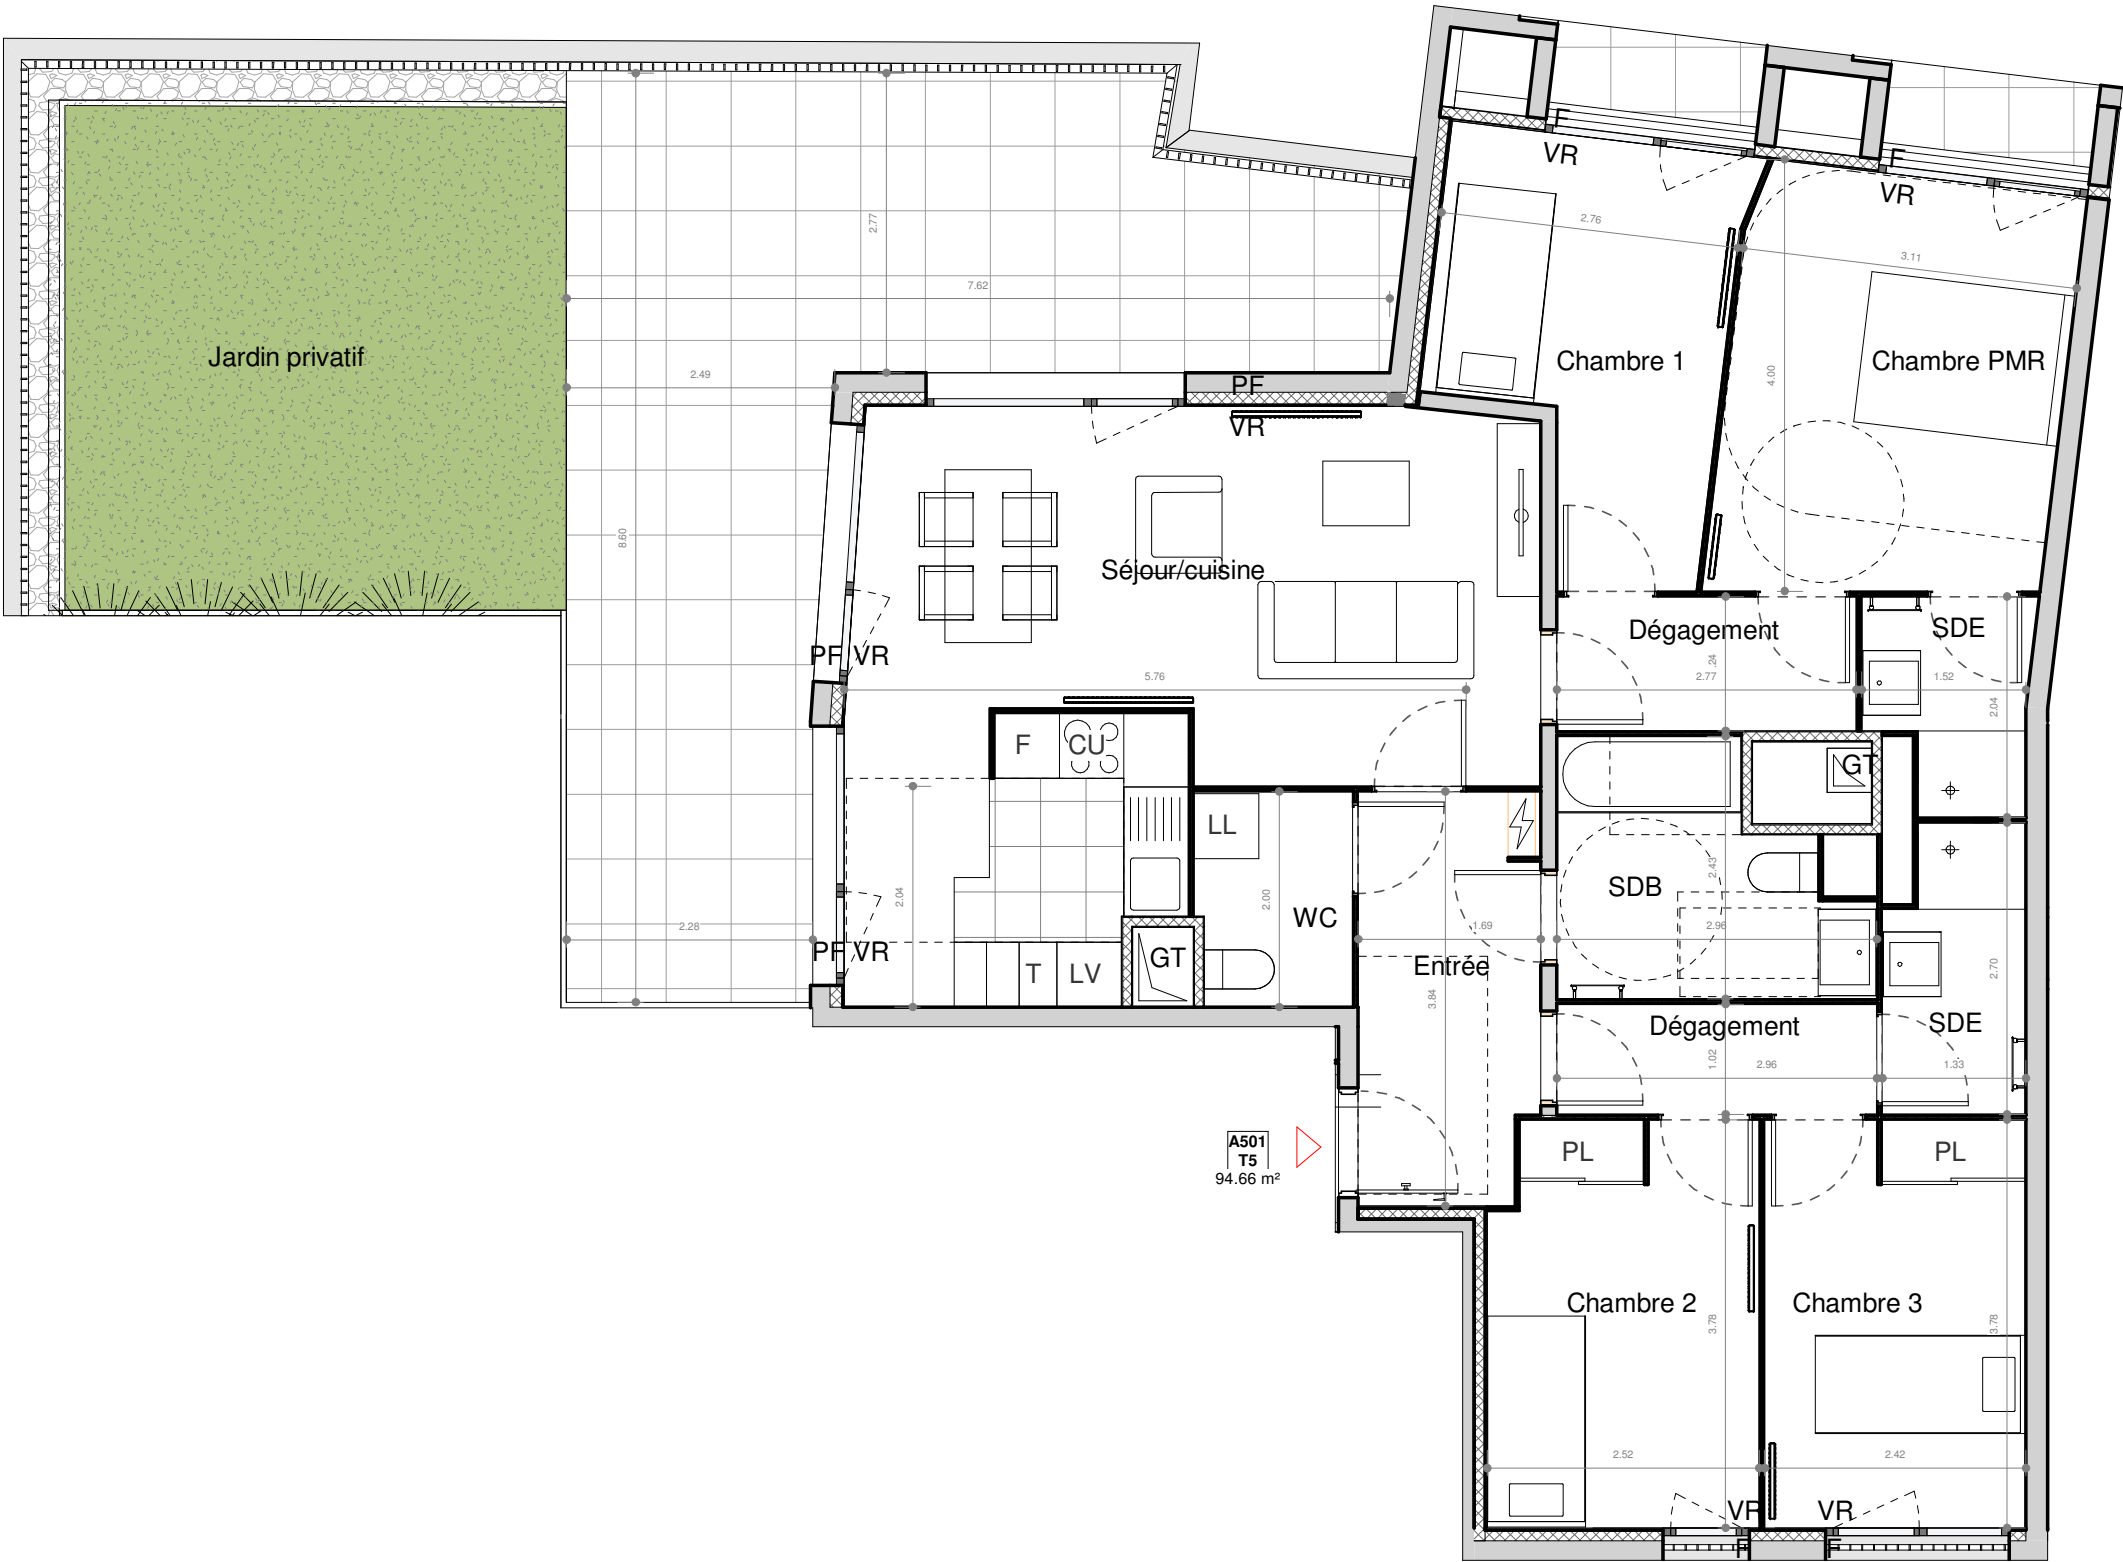


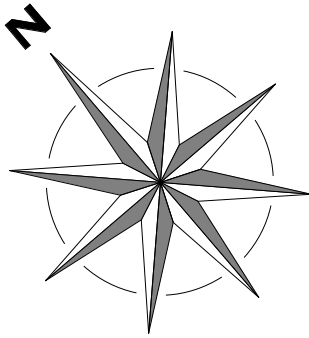


A501
T5
94.66 m²

- SUCY EN BRIE -
Place du marché / Rue Maurice Berteaux

5 PIECES - Bâtiment E
Appartement A501 - 5ème étage

Pièce(s)	Surface
Séjour/cuisine	28.15 m²
Chambre PMR	11.94 m²
Chambre 1	9.26 m²
Chambre 2	9.19 m²
Chambre 3	9.11 m²
Entrée	5.72 m²
SDB	5.54 m²
Dégagement	3.45 m²
SDE	3.36 m²
Dégagement	2.67 m²
WC	3.02 m²
SDE	2.67 m²
SURFACE HABITABLE TOTALE	94.66 m²
Espace(s) extérieur(s) privatif(s)	
Terrasse	234.94 m²
Jardin privatif	21.70 m²

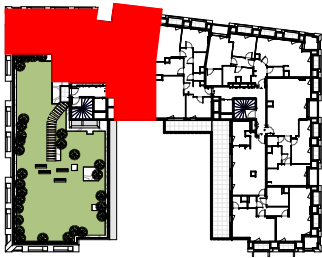

- F

Fenêtre
- PF

Porte fenêtre
- VR

Volets roulants
- BEC

Ballon d'Eau Chaude
- Tableau électrique
- Gaine technique
- Soffites HSP 2.20m env.

LV

Lave-vaisselle

LL

Lave-linge

F

Réfrigérateur

T

Module de tri

CU

Bloc Cuisson

PL

Placard

01.07.25

INDICE :

Ech :