

L'ÉVEIL

Vivre dans un parc, habiter la ville

VESNA

PLAN DE PRE-COMMERCIALISATION


RUE DES CARILLONS
74940 ANNECY



3 PIECES

HALL B - B13 - 1^{ER} ETAGE

SEJOUR / CUISINE	32.27 m ²
CHAMBRE 1	12.21 m ²
CHAMBRE 2	10.35 m ²
HALL / DEGT.	6.22 m ²
SDB	4.60 m ²
BUANDERIE	2.37 m ²
WC	1.41 m ²
SURFACE TOTALE HABITABLE	69.43 m²
BALCON	12.11 m ²
SURFACE TOTALE PRIVATIVE	81.54 m²

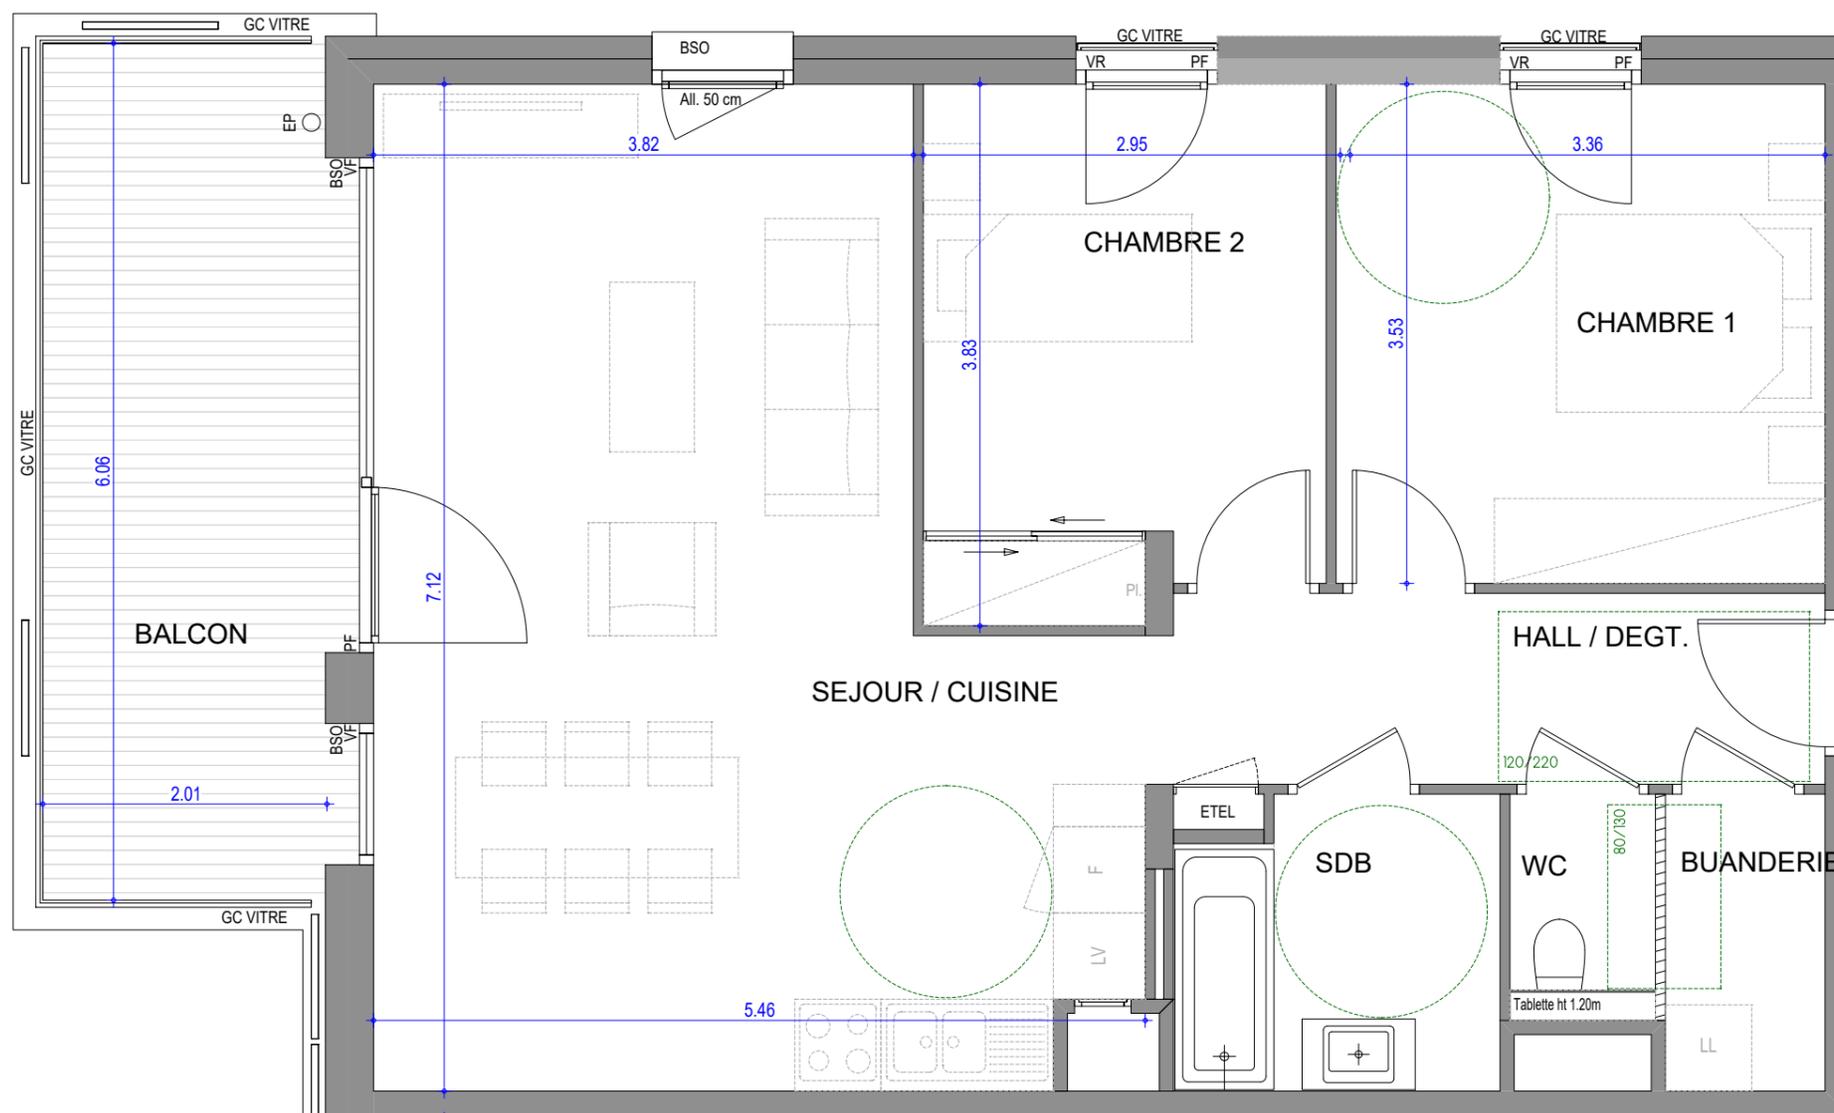

LEGENDE

VR : Volets roulant électrique	LL : Position éventuelle Lave Linge
BSO : Brises soleil orientables	F : Fenêtre
All : Allège	PF : Porte fenêtre
GC : Garde-Corps Vitré	VF : Vitrage fixe
ETEL : Tableau électrique	■ : Soffite et faux plafond
LV : Position éventuelle Lave vaisselle	

Hauteur sous plafond des pièces principales sauf mention particulière: 2,50m

ECHELLE	0 1m	DATE	JUILLET 2023	INDICE	0
---------	------	------	--------------	--------	---