
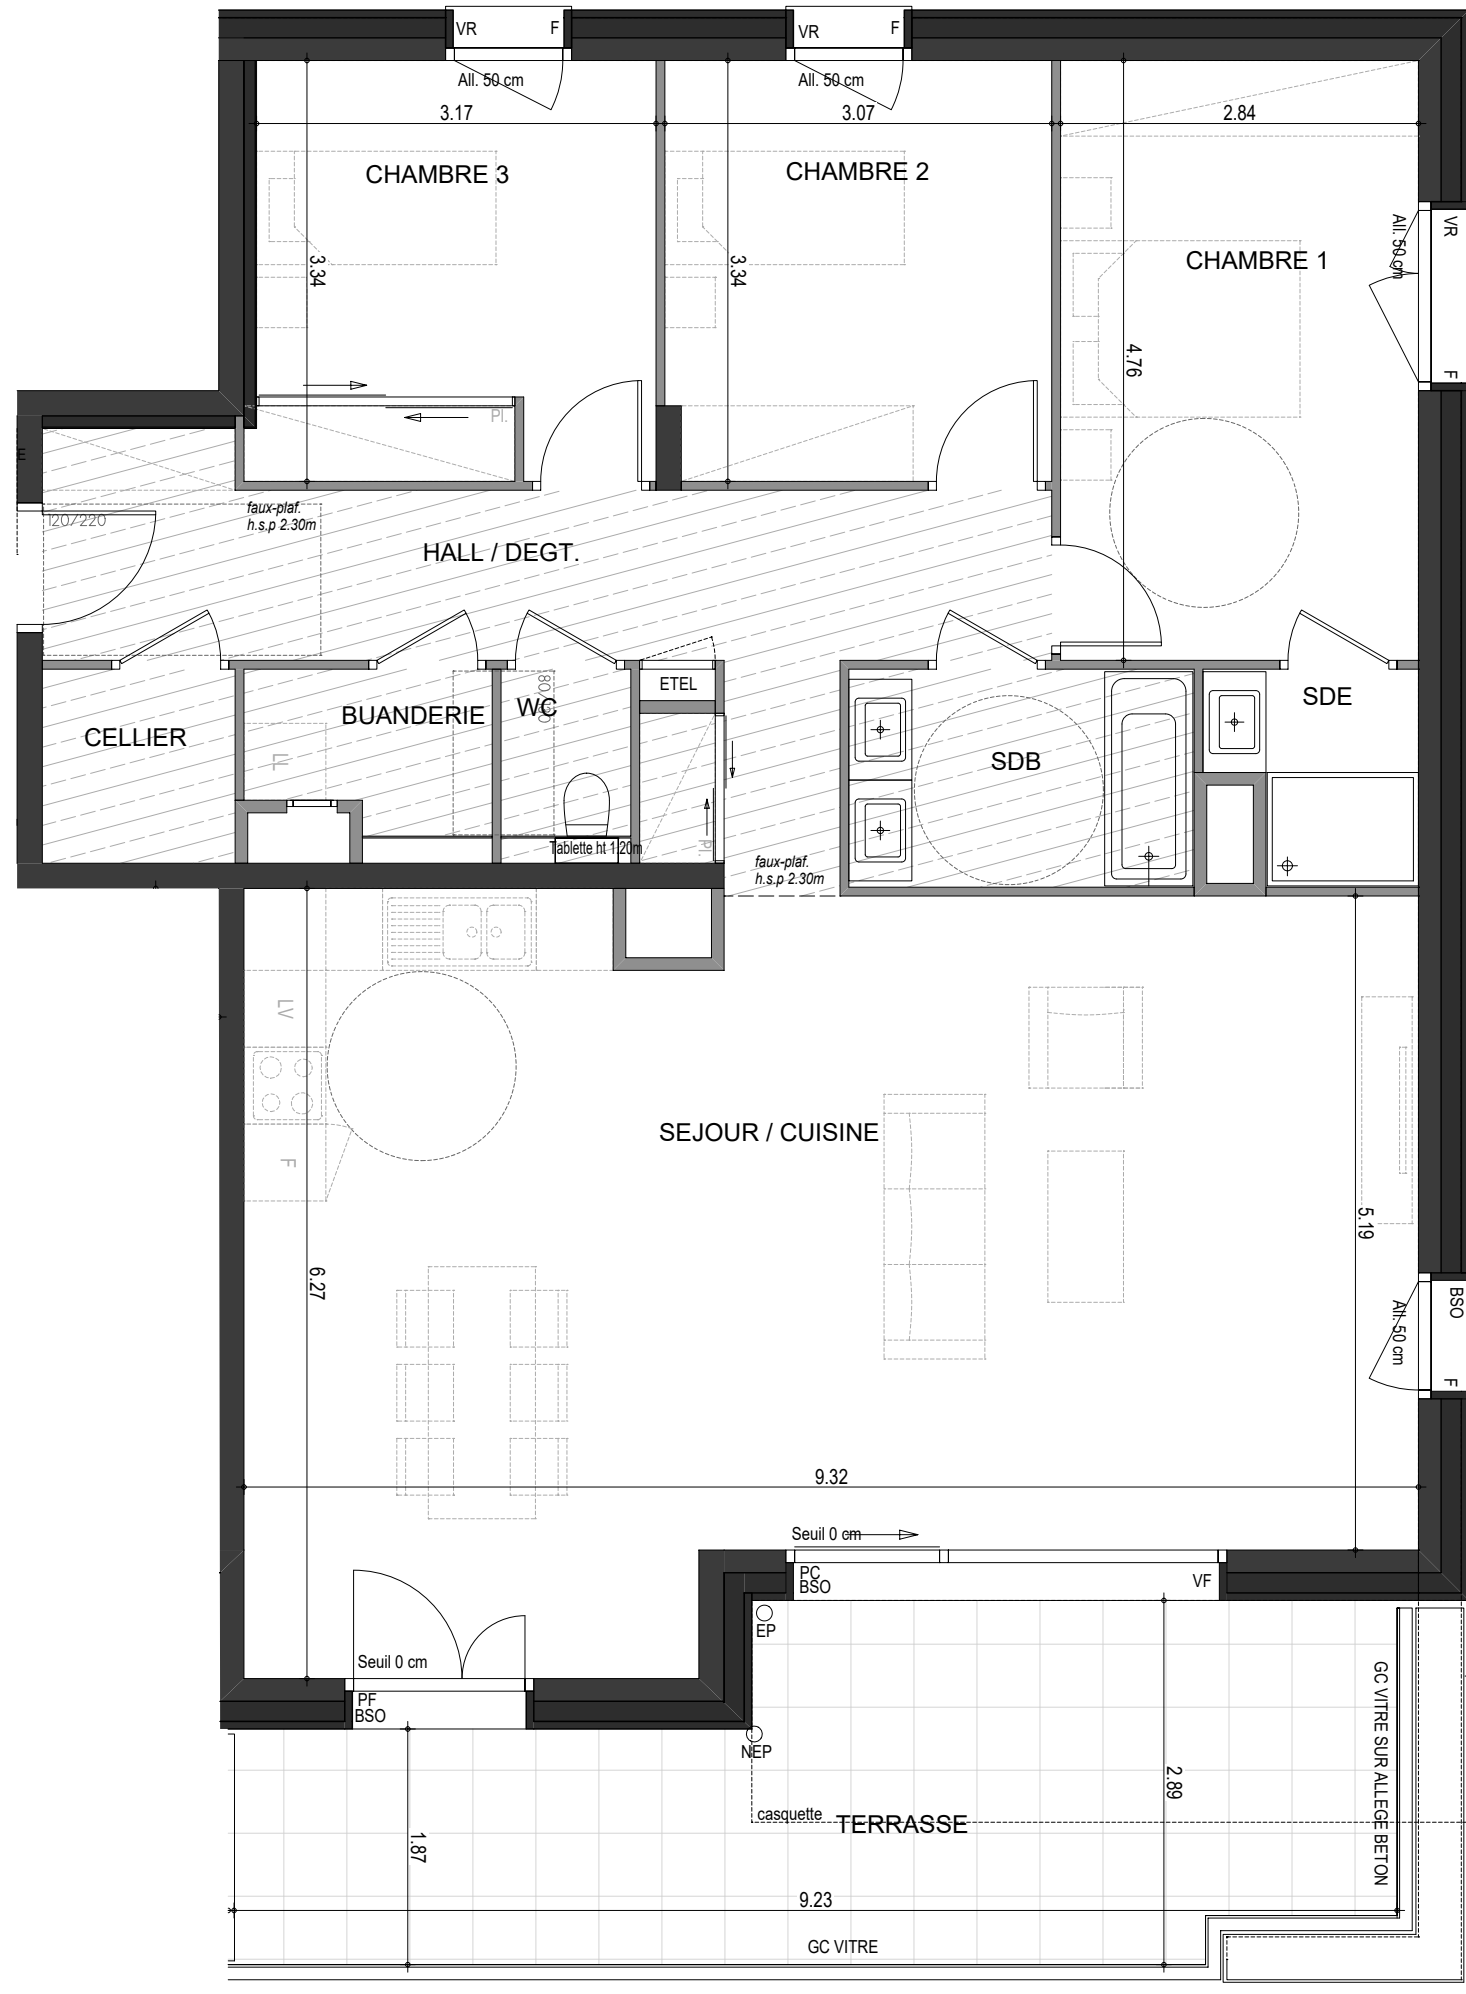


C51

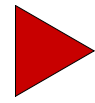


# L'ÉVEIL

*Vivre dans un parc, habiter la ville*

## VESNA

PLAN DE VENTE

RUE DES CARILLONS  
74940 ANNECY

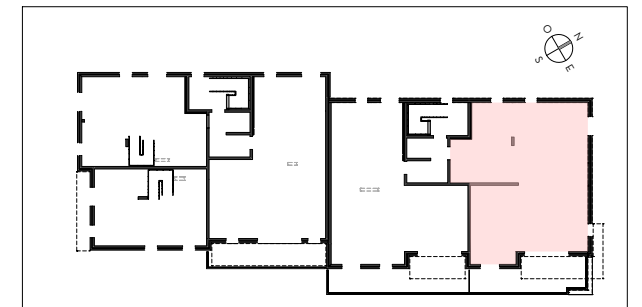

4 PIECES

HALL C - C51 - 5<sup>EME</sup> ETAGE

SEJOUR / CUISINE	51.71 m <sup>2</sup>
CHAMBRE 1	13.52 m <sup>2</sup>
CHAMBRE 2	10.18 m <sup>2</sup>
CHAMBRE 3	10.44 m <sup>2</sup>
HALL / DEGT.	14.00 m <sup>2</sup>
SDB	4.70 m <sup>2</sup>
SDE	2.50 m <sup>2</sup>
BUANDERIE	2.34 m <sup>2</sup>
WC	1.36 m <sup>2</sup>
CELLIER	2.36 m <sup>2</sup>
<b>SURFACE TOTALE HABITABLE</b>	<b>113.11 m<sup>2</sup></b>
TERRASSE	21.87 m <sup>2</sup>
<b>SURFACE TOTALE PRIVATIVE</b>	<b>134.98 m<sup>2</sup></b>

LEGENDE	
VR : Volets roulant électrique	LL : Position éventuelle Lave Linge
BSO : Brises soleil orientables	F : Fenêtre
All : Allège	PF : Porte fenêtre
GC : Garde-Corps Vitré	VF : Vitrage fixe
ETEL : Tableau électrique	PC : Porte coulissante
LV : Position éventuelle Lave vaisselle	☐ : Soffite et faux plafond

Hauteur sous plafond des pièces principales sauf mention particulière: 2,50m

ECHELLE	0 1m	DATE	INDICE
		OCT. 2024	0