

# L'ÉGÉRIE



- CLAMART -  
Avenue du Général de Gaulle

## 3 PIECES

BATIMENT F - F401 - 4e étage

ENTREE	5.15 m <sup>2</sup>
SEJOUR/CUISINE	30.62 m <sup>2</sup>
CHAMBRE 1	11.72 m <sup>2</sup>
CHAMBRE 2	13.07 m <sup>2</sup>
WC	2.22 m <sup>2</sup>
SDB	4.78 m <sup>2</sup>
DGT	3.67 m <sup>2</sup>
BUANDERIE	1.82 m <sup>2</sup>

<b>SURFACE HABITABLE TOTALE</b>	<b>73.05 m<sup>2</sup></b>
BALCON	3.72 m <sup>2</sup>

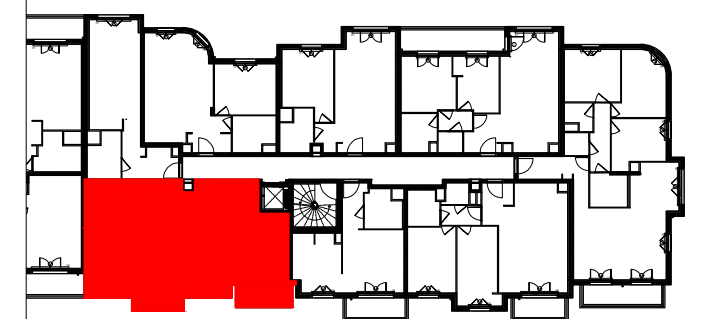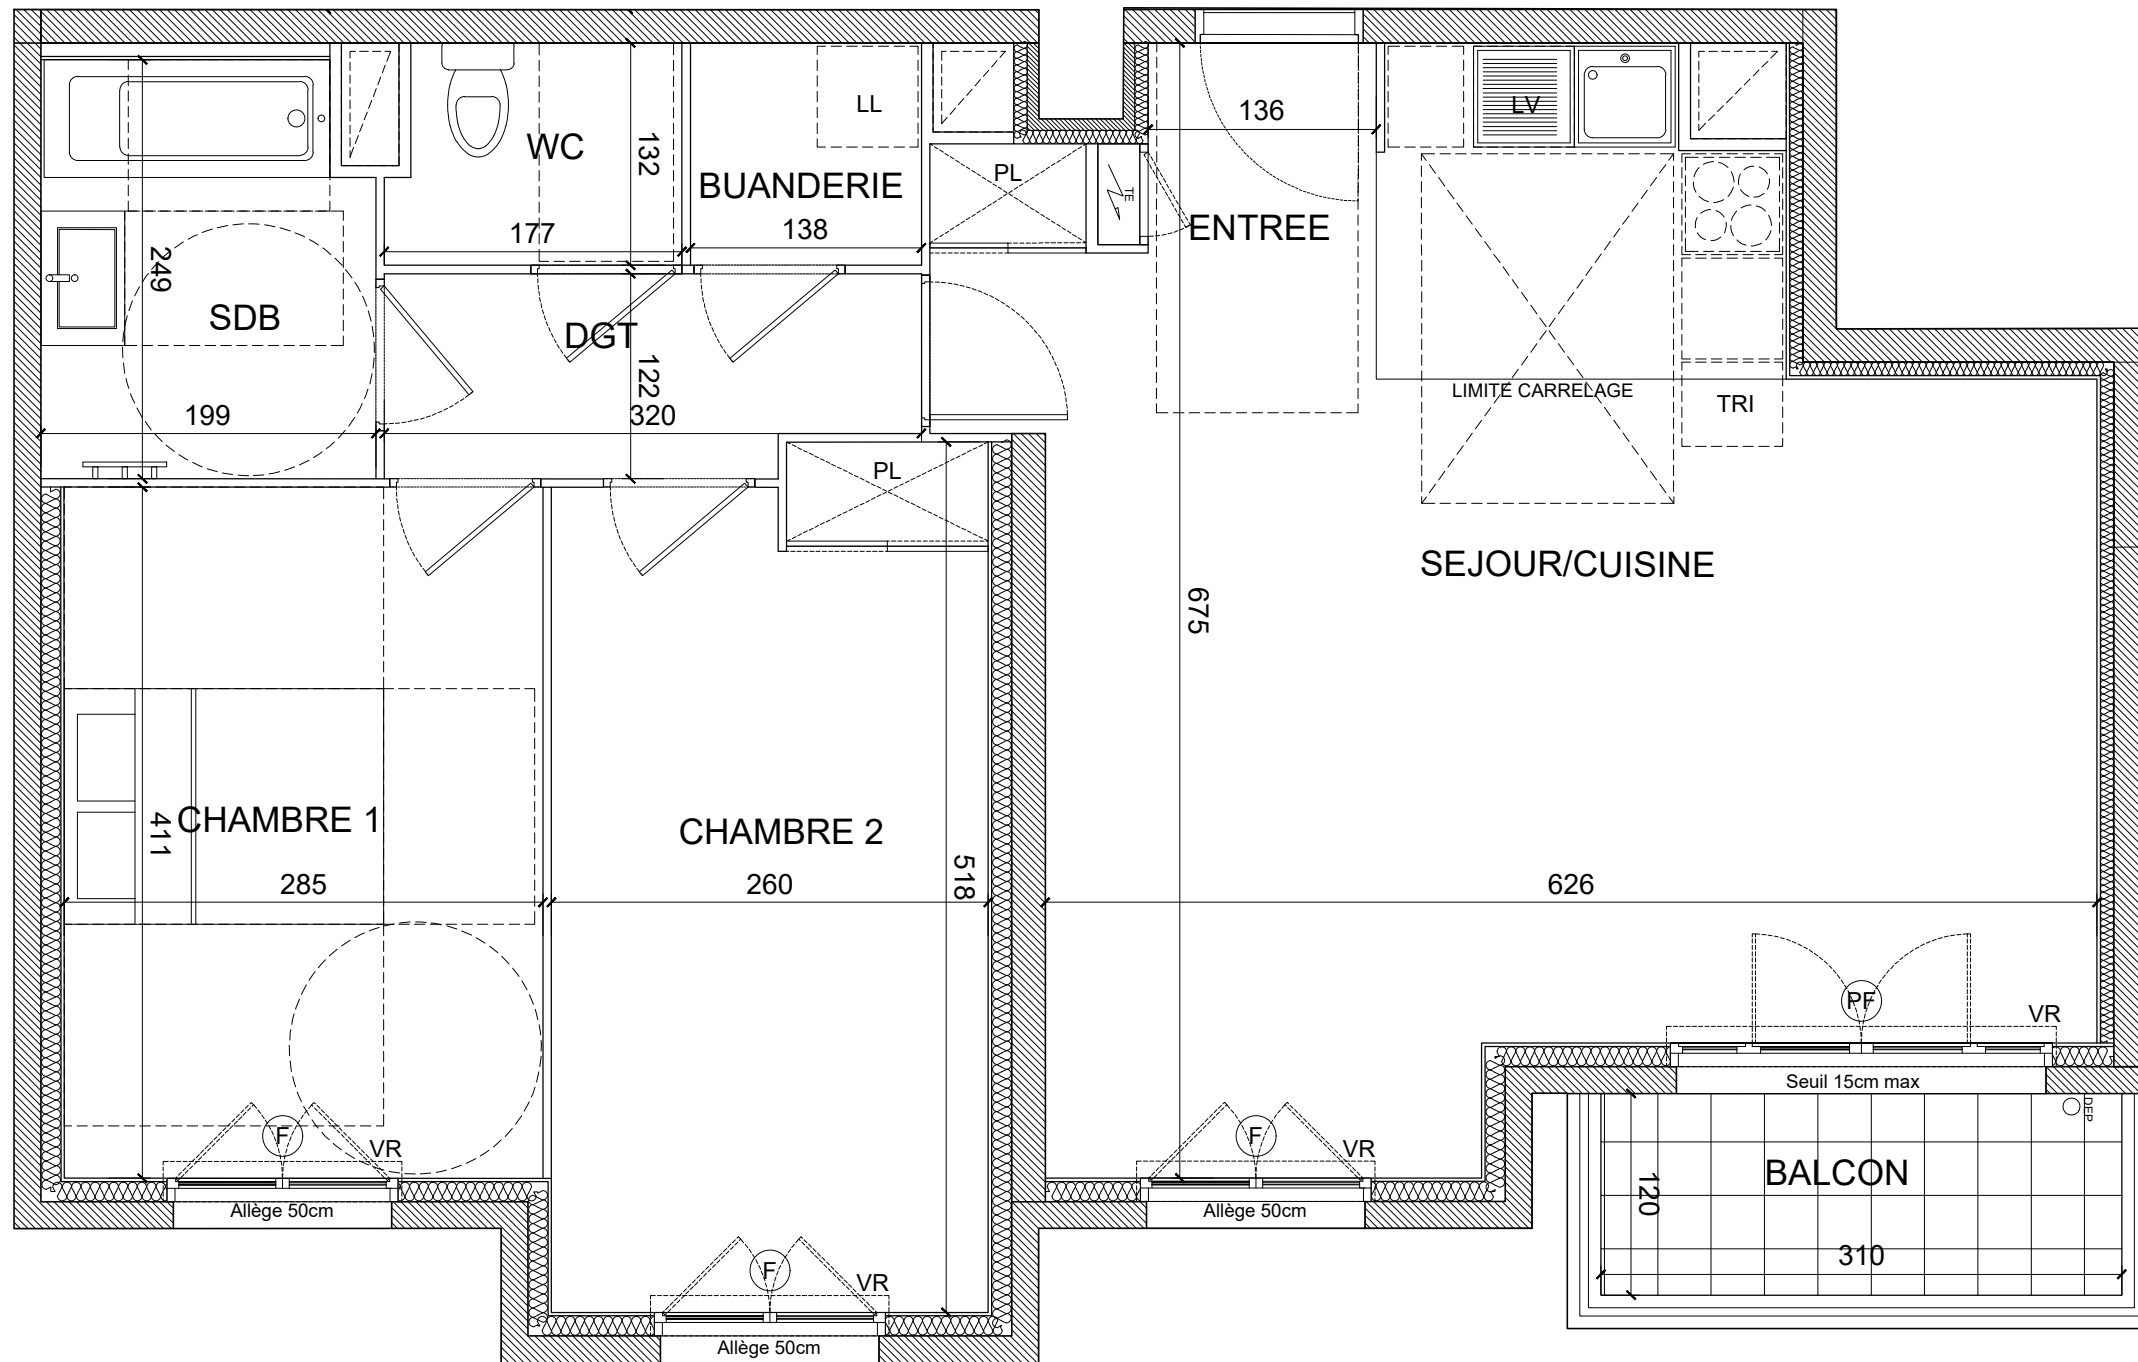

Soffites : HSP2.20-2.30 env.	Gaine Tech. Logement
Fenêtre	Tableau Electrique
Porte-Fenêtre	Placard
Lave-Vaisselle	Volets Roulants
Lave-Linge	Tri Sélectif

Avril 2024

INDICE : 03