

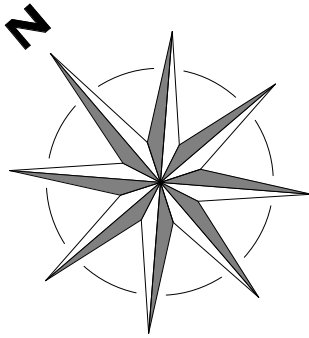


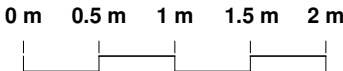


B106
T3
65.82 m²

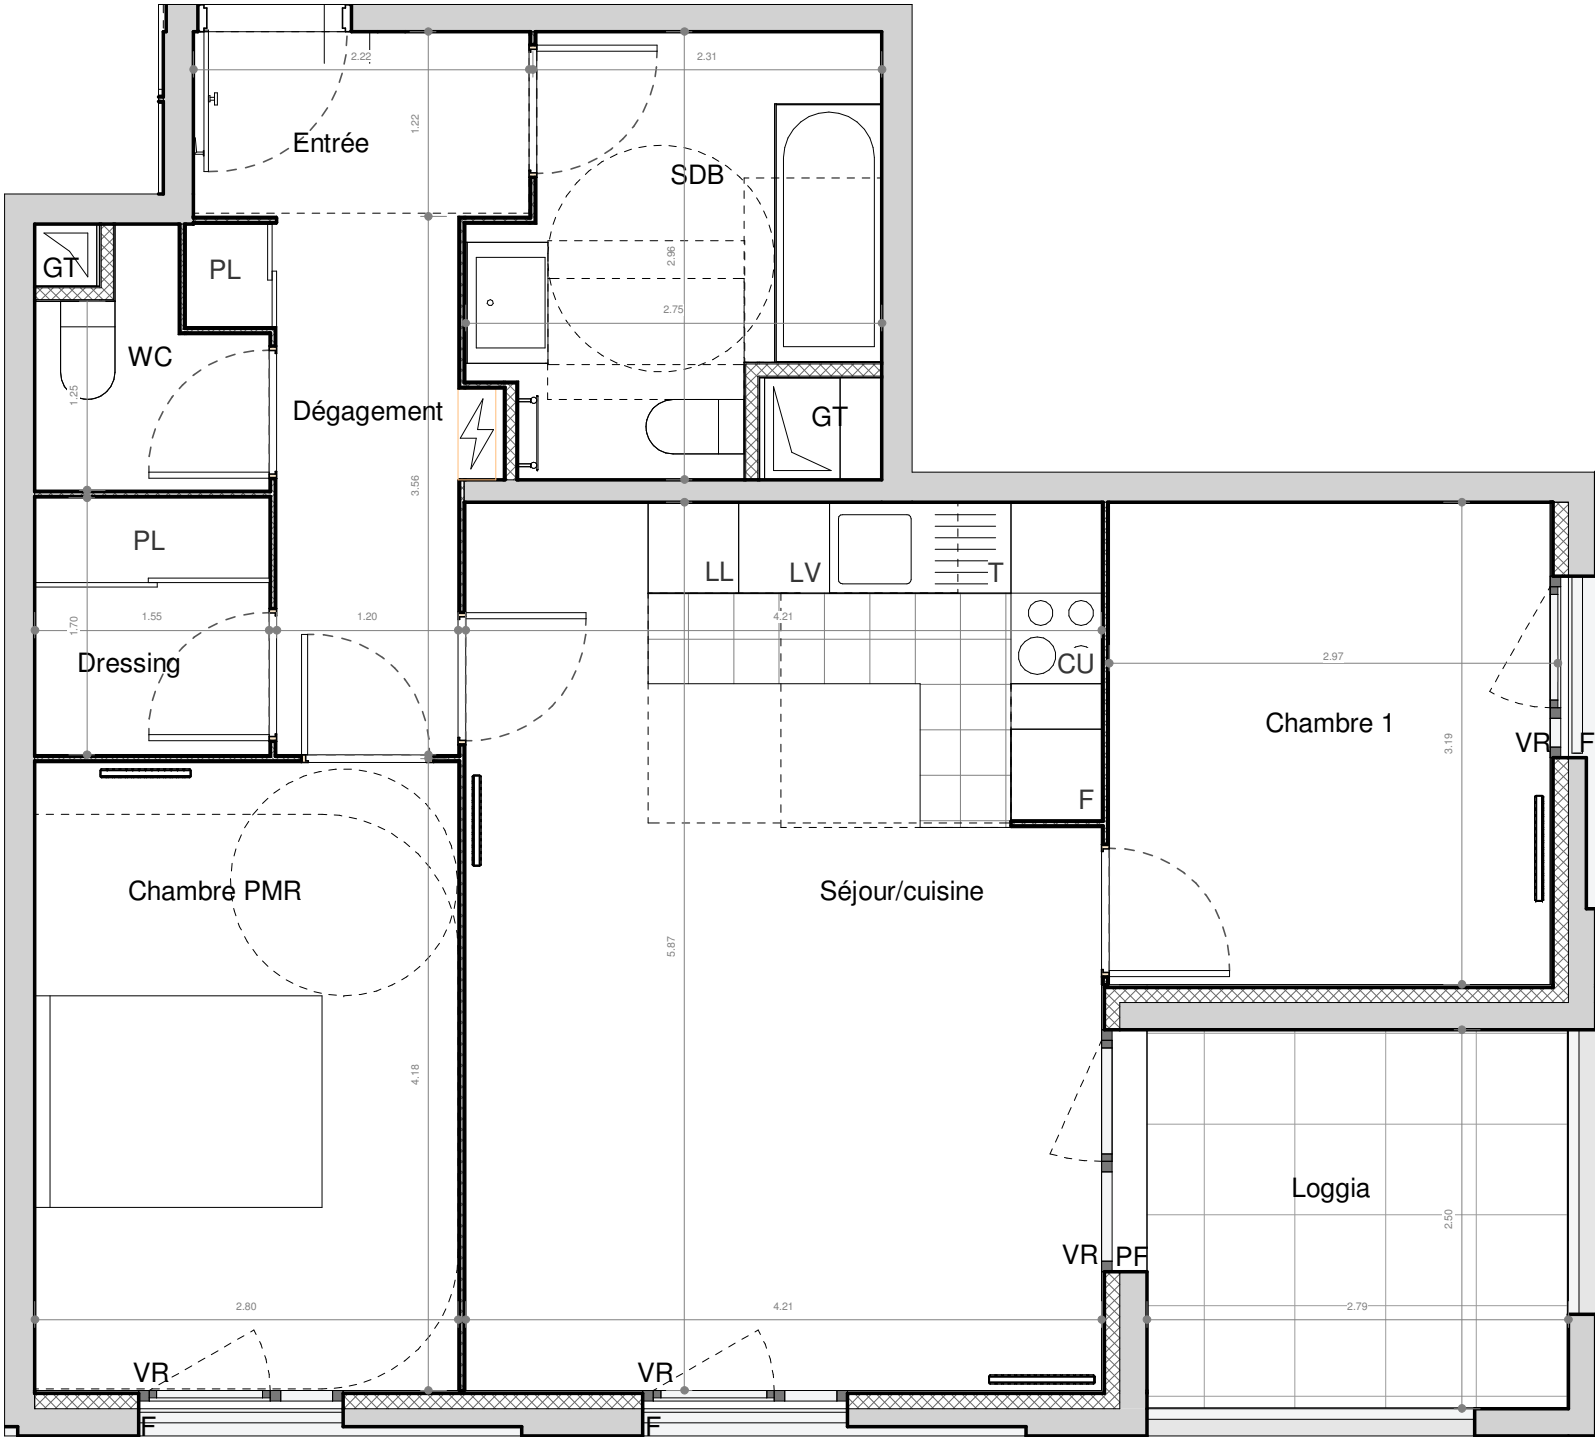

- SUCY EN BRIE -
Place du marché / Rue Maurice Berteaux

3 PIECES - Bâtiment E
Appartement B106 - 1er étage

Pièce(s)	Surface
Séjour/cuisine	25.26 m²
Chambre PMR	11.92 m²
Chambre 1	9.53 m²
SDB	6.79 m²
Dégagement	4.80 m²
Entrée	2.78 m²
Dressing	2.67 m²
WC	2.08 m²
SURFACE HABITABLE TOTALE	65.82 m²
Espace(s) extérieur(s) privatif(s)	
Loggia	6.98 m²

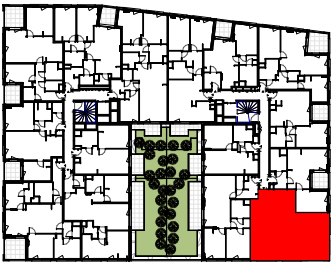

F	Fenêtre	LV	Lave-vaisselle
PF	Porte fenêtre	LL	Lave-linge
VR	Volets roulants	F	Réfrigérateur
BEC	Ballon d'Eau Chaude	T	Module de tri
	Tableau électrique	CU	Bloc Cuisson
	Gaine technique	PL	Placard
	Soffites HSP 2.20m env.		

01.07.25

INDICE :

Ech :