


PLAN DE REPERAGE

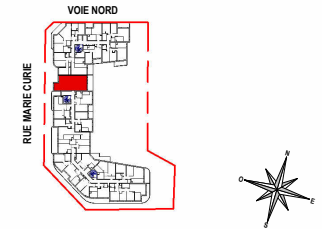

HALL B

N° B21 - LOGEMENT T3 - R+2

TABLEAU DE SURFACE

LOGEMENT

Séjour/Cuisine	27.2 m²
Chambre 1	12.2 m²
Chambre 2	11.1 m²
SDB	5.9 m²
Dégagement	4.3 m²
Entrée	3.4 m²
WC	2.3 m²

SURFACE HABITABLE TOTALE 66.4 m²

ANNEXE

Loggia 12.2 m²


SURFACE TOTALE HABITABLE
ET ANNEXES 78.9 m²

LEGENDE

PF	Porte-fenêtre	RF	Réfrigérateur
F	Fenêtre	LV	Lave-vaisselle
OF	Ouvrant à la française	LL	Lave-linge
AV	Alège Vitrée	CU	Cuisson
VR	Volet Roulant	TRI	Tri sélectif
GC	Garde-corps	LC	Linéaire complémentaire
TE	Tableau électrique	AP	Appique
PL	Placard	RP	Robinet de puisage
PV	Pare-vue	PE	Prise étanche

PLAN DE VENTE

Indice 3 06/11/2025 Var.

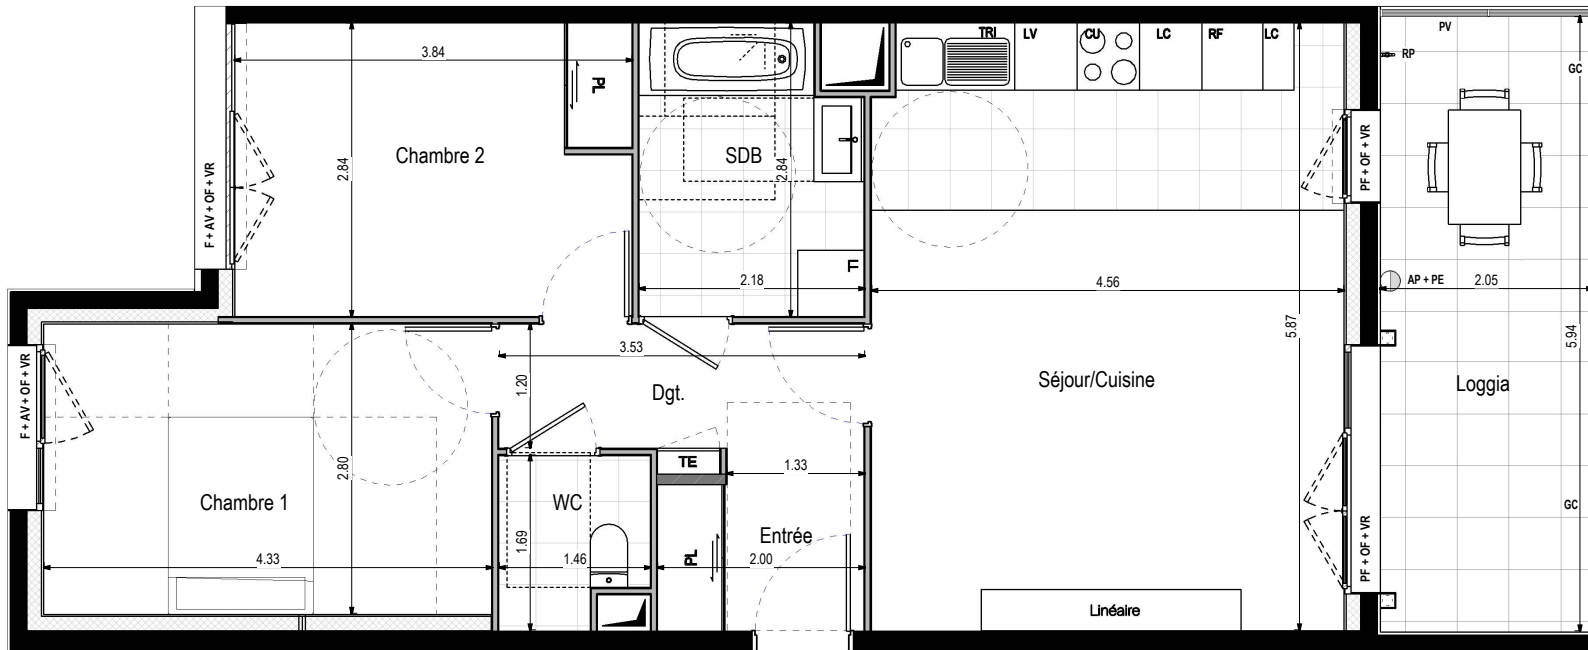

0 1m 2m 5m

