



LES ECOLINES



PLAN DE PRECOMMERCIALISATION

| | |
|--------------------|-------------|
| Numéro | C105 |
| Type d'appartement | T2 |
| Etage | R+1 |



| | |
|---------------------------------|---------------------------|
| Entrée+PI | 4,00m ² |
| Séjour - Cuisine | 19,60m ² |
| Chambre+PI | 12,80m ² |
| Salle d'eau | 4,70m ² |
| Dégagement | 2,70m ² |
| WC | 1,90m ² |
| Surface habitable totale | 45,70m² |
| Terrasse | 13,00m² |

LEGENDE

| | |
|----------------------------|------------------------|
| CANIVEAU | FAUX-PLAFOND, SOFFITE |
| PORTE-FENETRE | TABLEAU ELECTRIQUE |
| FENETRE | SECHE SERVIETTE |
| FENETRE, allège vitrée | CUISSON |
| VOLET ROULANT | REFRIGERATEUR |
| VOLET PERSIENNE COULISSANT | LAVE-LINGE |
| SEUIL PORTE FENETRE | LAVE-VAISSELLE |
| ALLEGE FENETRE | PLACARD |
| PARE VUES | CHAUDIERE INDIVIDUELLE |
| GARDE CORPS | |

Hauteur sous plafond des pièces principales sauf mention particulière : 2,50 m

| | | | | | |
|-----------|--|-----------|------------|--------------|------------|
| Echelle : | | Créé le : | 20/04/2022 | Modifié le : | 18/10/2022 |
|-----------|--|-----------|------------|--------------|------------|

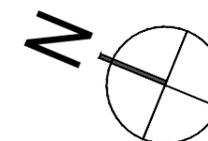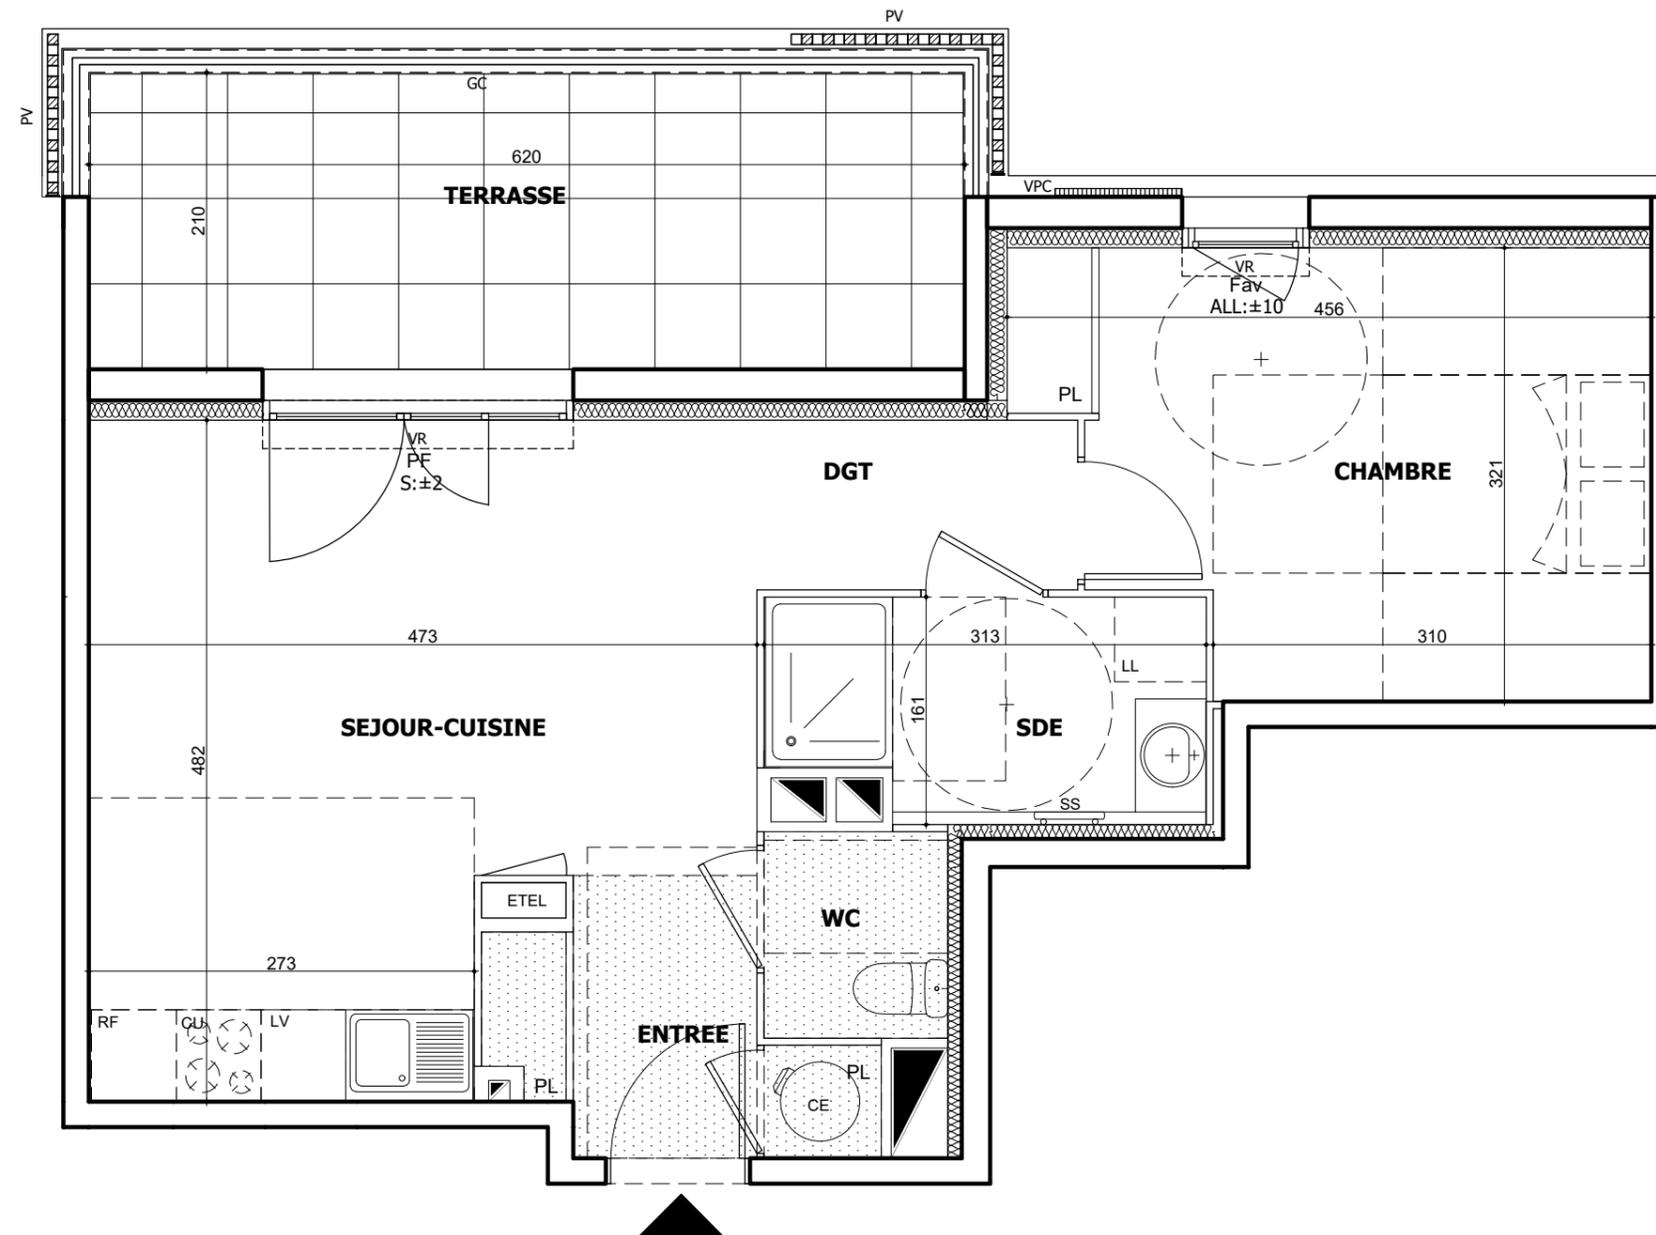

Des modifications sont susceptibles d'être apportées à ce plan en fonction des nécessités techniques et administratives de la réalisation, tant en ce qui concerne les dimensions libres que les équipements et réseaux divers, les appareillages sanitaires et électriques. Il est admis une tolérance de 5% par rapport à la surface habitable globale du logement. Les rebombées, soffites, faux plafonds ainsi que l'emplacement des sanitaires ne sont pas tous figurés ou le sont à titre indicatif. Les éléments de cuisine ne sont pas fournis. Ils sont représentés à titre indicatif pour indiquer les emplacements potentiels de prises de courants, arrivées ou évacuations d'eau.