


PLAN DE REPERAGE

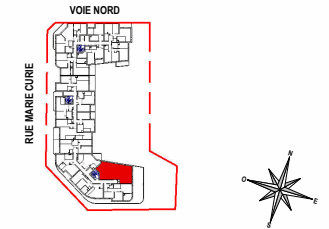

HALL C

N° C61 - LOGEMENT T4 - R+6

TABEAU DE SURFACE

LOGEMENT

Séjour/Cuisine	28.6 m²
Chambre 1	12.3 m²
Chambre 2	9.2 m²
Chambre 3	9.2 m²
Dégagement	7.4 m²
SDB	6.9 m²
SDE	5.6 m²
Entrée	2.7 m²
WC	2.2 m²

SURFACE HABITABLE TOTALE 83.9 m²

ANNEXE

Terrasse 26.1 m²


SURFACE TOTALE HABITABLE ET ANNEXES 110.0 m²

LEGENDE

PF	Porte-fenêtre	RF	Réfrigérateur
F	Fenêtre	LV	Lave-vaisselle
OF	Ouvrant à la française	LL	Lave-linge
AV	Allège Vitrée	CU	Cuisson
VR	Volet Roulant	TRI	Tri sélectif
GC	Garde-corps	LC	Linéaire complémentaire
TE	Tableau électrique	AP	Appique
PL	Placard	RP	Robinet de puisage
PV	Pare-vue	PE	Prise étanche

PLAN DE VENTE

Indice 4 30/10/2025 Var.

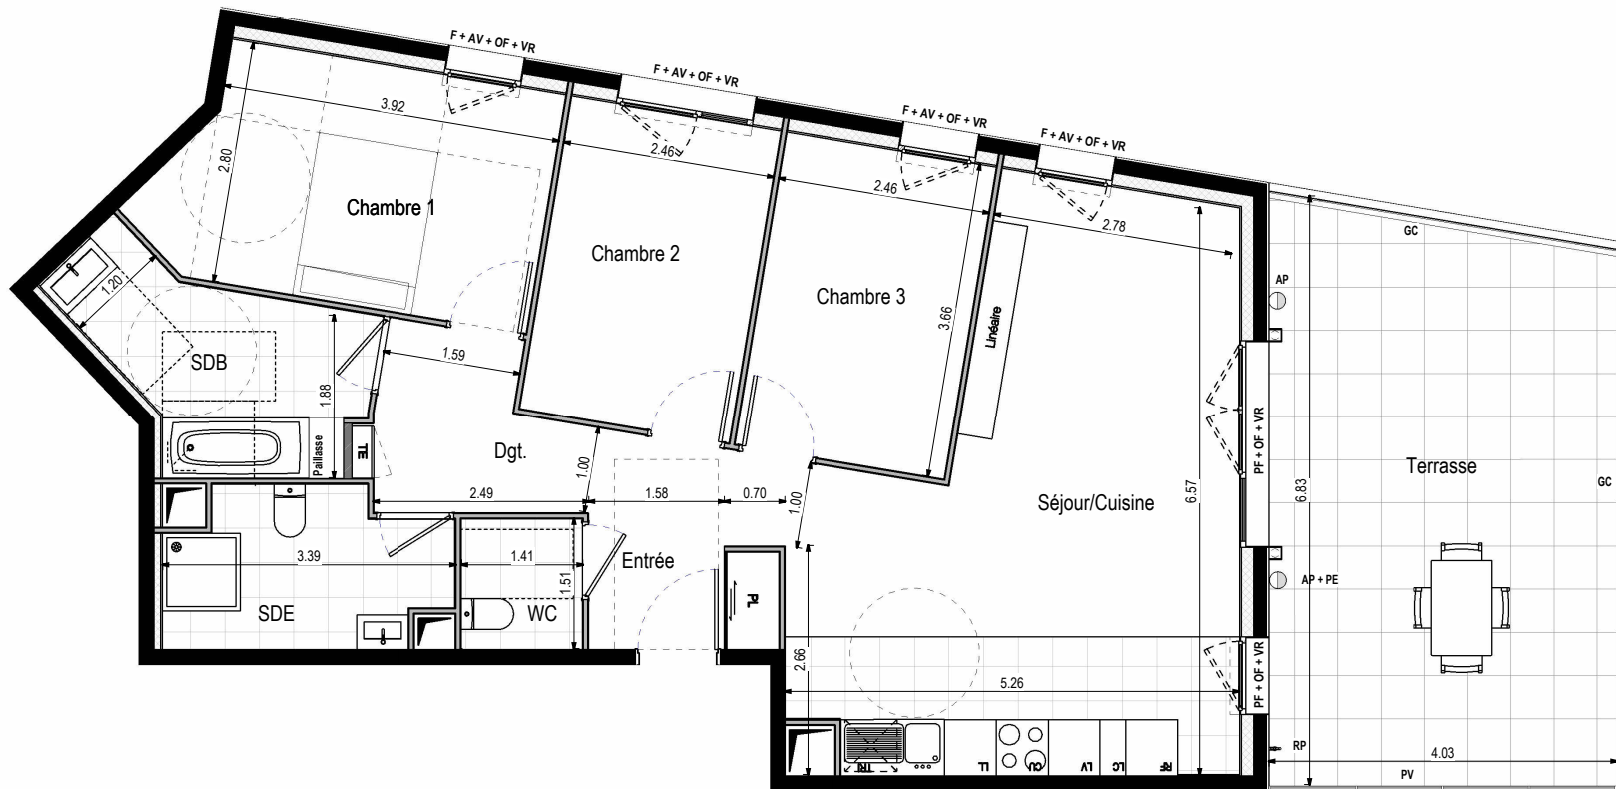

0 1m 2m 5m

