



## HALL A

APPARTEMENT DE 4 PIECES  
n° A011 au 1er étage

ENTREE	6,69 m <sup>2</sup>
SEJOUR	24,40 m <sup>2</sup>
CUISINE	4,99 m <sup>2</sup>
CHAMBRE 1	12,95 m <sup>2</sup>
CHAMBRE 2	11,86 m <sup>2</sup>
CHAMBRE 3	12,41 m <sup>2</sup>
SDE	2,13 m <sup>2</sup>
SDB	6,66 m <sup>2</sup>
WC	1,60 m <sup>2</sup>
<b>SURFACE HABITABLE</b>	<b>83,69 m<sup>2</sup></b>
BALCON 2	5,03 m <sup>2</sup>
BALCON 1	6,72 m <sup>2</sup>
<b>SURFACE TOTALE HABITABLE ET ANNEXE</b>	<b>95,44 m<sup>2</sup></b>

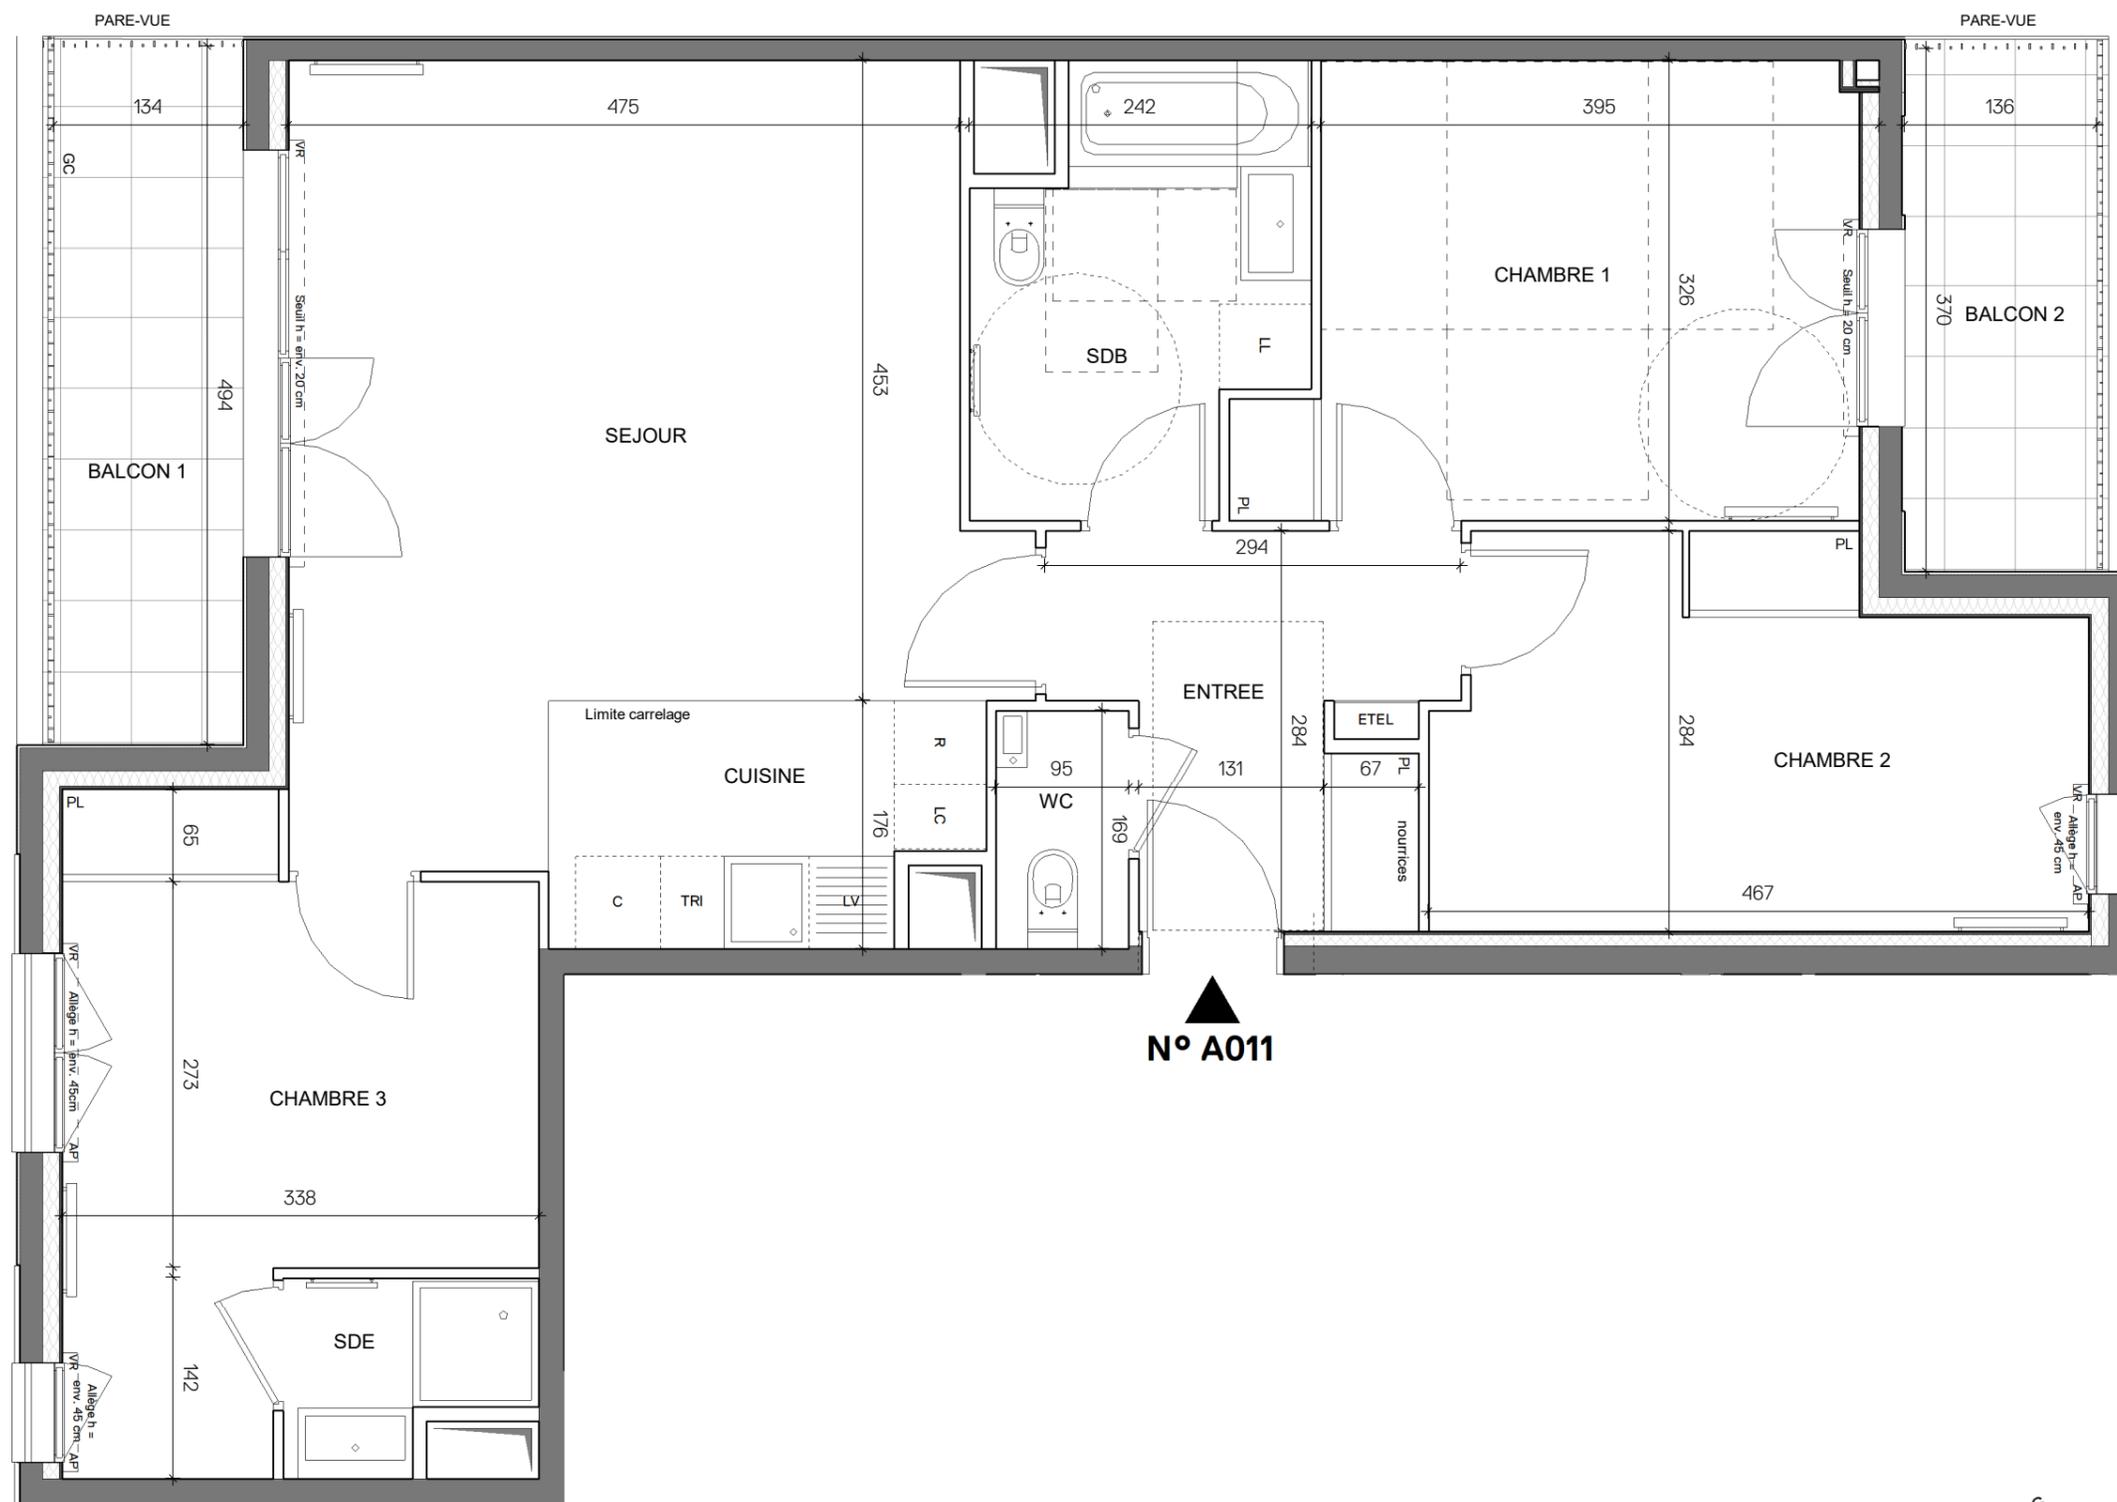

N° A011

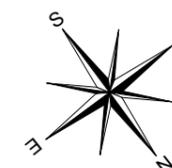

Conformément à la réglementation, ce plan est

EVOLUTIF PMR

Nota : Les surfaces des placards sont comprises dans celles des pièces où ils se situent. Des modifications sont susceptibles d'être apportées à ce plan en fonction des nécessités techniques et réglementaires de la réalisation, tant en ce qui concerne les dimensions libres que l'équipement. Les soffites, faux-plafonds, retombées, gaines techniques, canalisations, trappes de visite, descentes d'eaux pluviales, équipements électriques, ne sont pas systématiquement représentés ou le sont à titre indicatif. Les dimensions et les implantations des appareils de chauffage, lorsqu'ils sont représentés, sont indicatifs et seront soumis à la conformité de l'étude thermique.

### LEGENDE

AP	allège pleine		sèche-serviette	
AV	allège vitrée		radiateur	
VR	volet roulant		R	réfrigérateur
GC	garde corps		LV	lave vaisselle
	soffite / faux plafond		LL	lave ligne
ETEL	esp tech elec du lgt		C	cuisson
PL	placard		TRI	tri sélectif
	robinet de puisage		-----	retombée de poutre
	fenêtre			
				fenêtre fixe

Indice 1 15/10/2021

Echelle : 0 50 100 200cm



MFR ARCHITECTES