



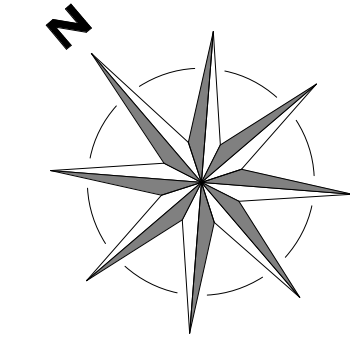


A305
T3
65.73 m²

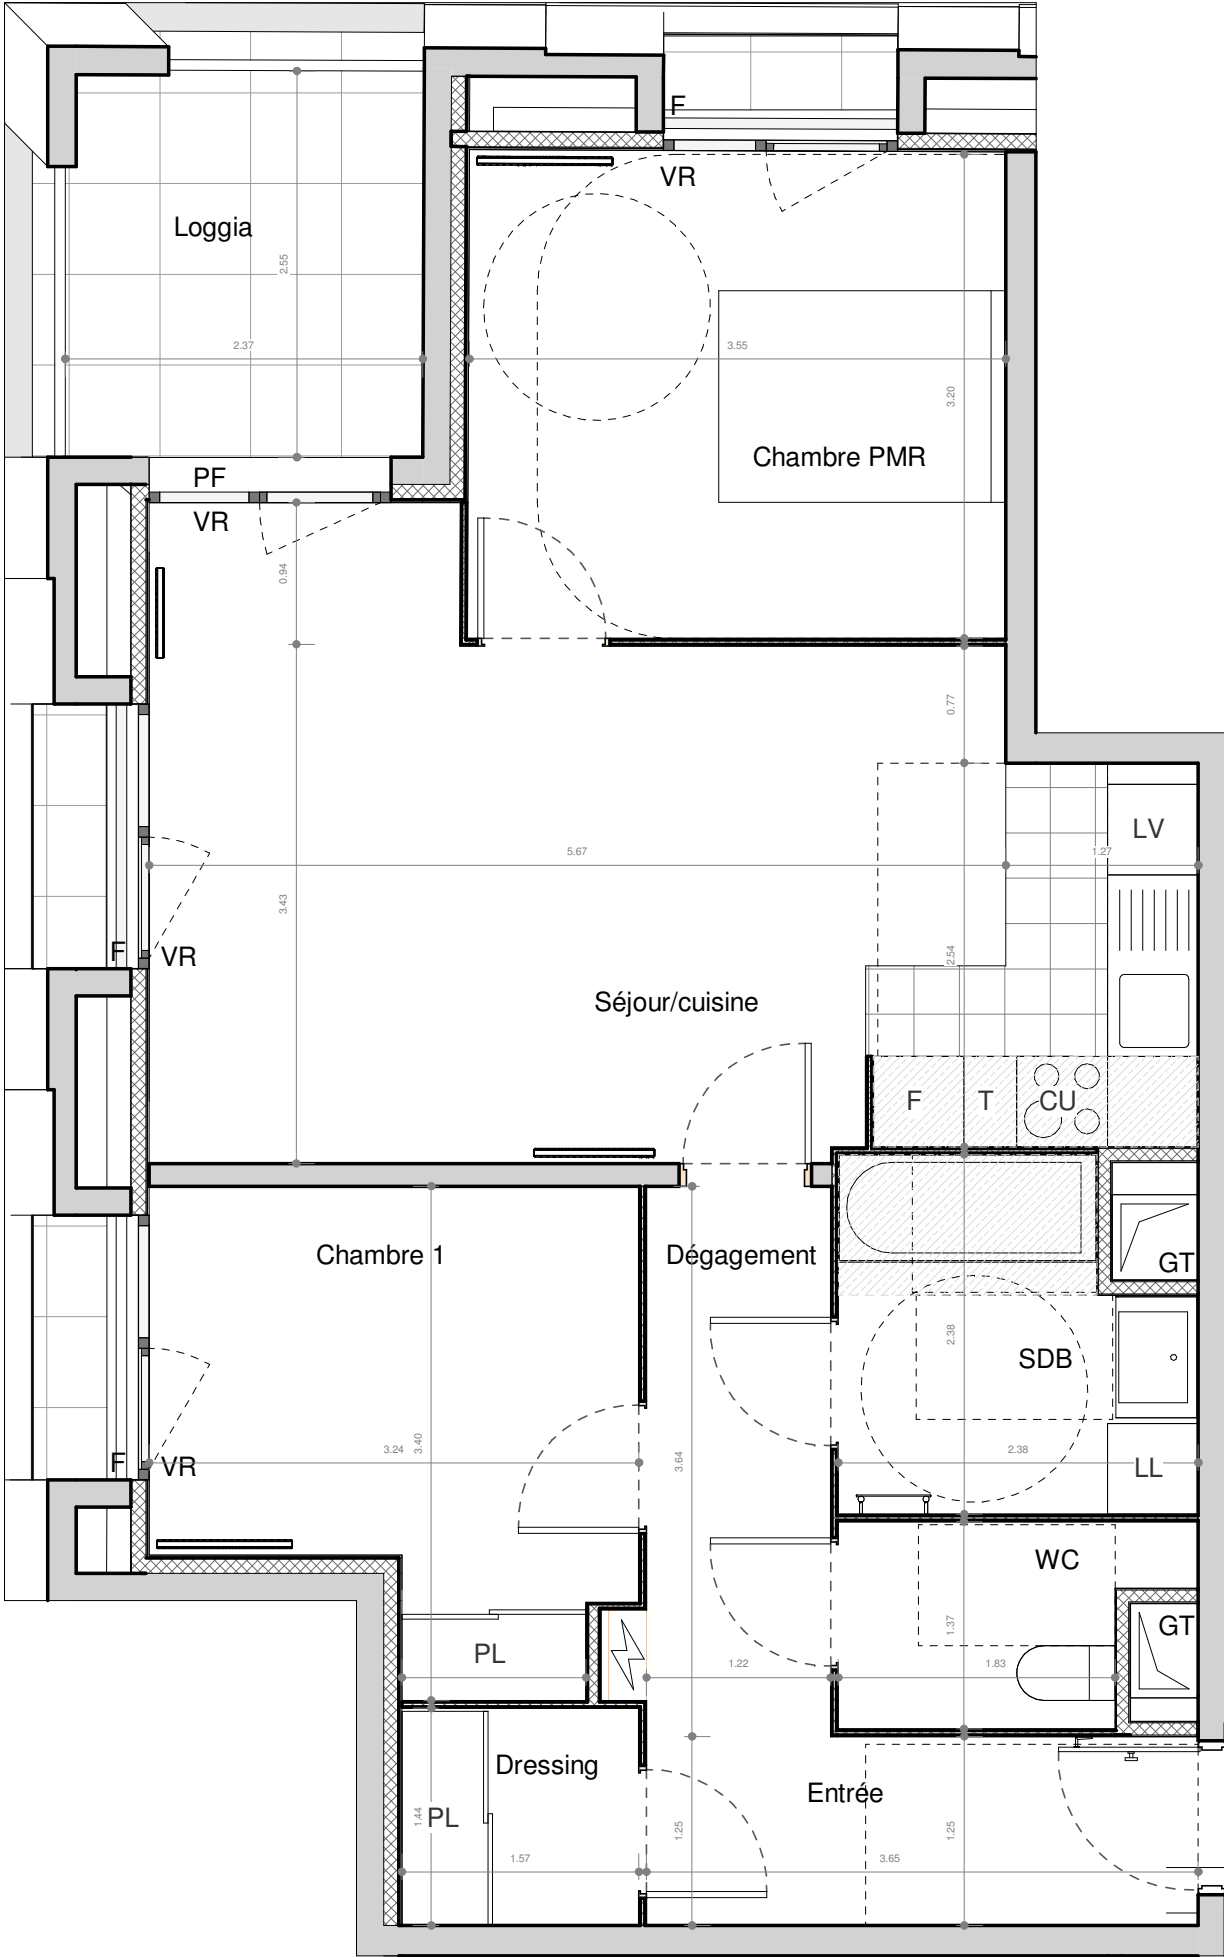

- SUCY EN BRIE -
Place du marché / Rue Maurice Berteaux

3 PIECES - Bâtiment E Appartement A305 - 3ème étage	
Pièce(s)	Surface
Séjour/cuisine	25.03 m²
Chambre PMR	11.76 m²
Chambre 1	9.44 m²
SDB	5.17 m²
Entrée	4.67 m²
Dégagement	4.54 m²
WC	2.82 m²
Dressing	2.31 m²
SURFACE HABITABLE TOTALE	65.73 m²
Espace(s) extérieur(s) privatif(s)	
Loggia	6.04 m²

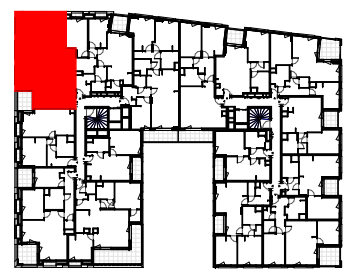

- | | | | |
|-----|-------------------------|----|----------------|
| F | Fenêtre | LV | Lave-vaisselle |
| PF | Porte fenêtre | LL | Lave-linge |
| VR | Volets roulants | F | Réfrigérateur |
| BEC | Ballon d'Eau Chaude | T | Module de tri |
| | Tableau électrique | CU | Bloc Cuisson |
| | Gaine technique | PL | Placard |
| | Soffites HSP 2.20m env. | | |

01.07.25 INDICE : Ech :

Les surfaces, côtes, gaines, retombées, soffites et faux-plafonds ainsi que l'emplacement des sanitaires ne sont pas tous figurés ou le sont à titre indicatif. Des modifications sont susceptibles d'être apportées à ce plan en fonction des impératifs administratifs, des contraintes techniques de conception et des tolérances d'exécution, tant en ce qui concerne les dimensions libres que les équipements et les réseaux divers, les appareillages sanitaires et électriques. Seuls seront fournis les équipements figurant sur le descriptif en annexe du acte de vente.