


## HALL B

APPARTEMENT DE 3 PIECES  
n° B013 au 1er étage

ENTREE	7,10 m <sup>2</sup>
SEJOUR	20,05 m <sup>2</sup>
CUISINE	5,44 m <sup>2</sup>
CHAMBRE 1	13,32 m <sup>2</sup>
CHAMBRE 2	9,47 m <sup>2</sup>
SDB	5,49 m <sup>2</sup>
WC	2,39 m <sup>2</sup>
<b>SURFACE HABITABLE</b>	<b>63,26 m<sup>2</sup></b>
BALCON	4,41 m <sup>2</sup>
<b>SURFACE TOTALE HABITABLE ET ANNEXE</b>	<b>67,67 m<sup>2</sup></b>

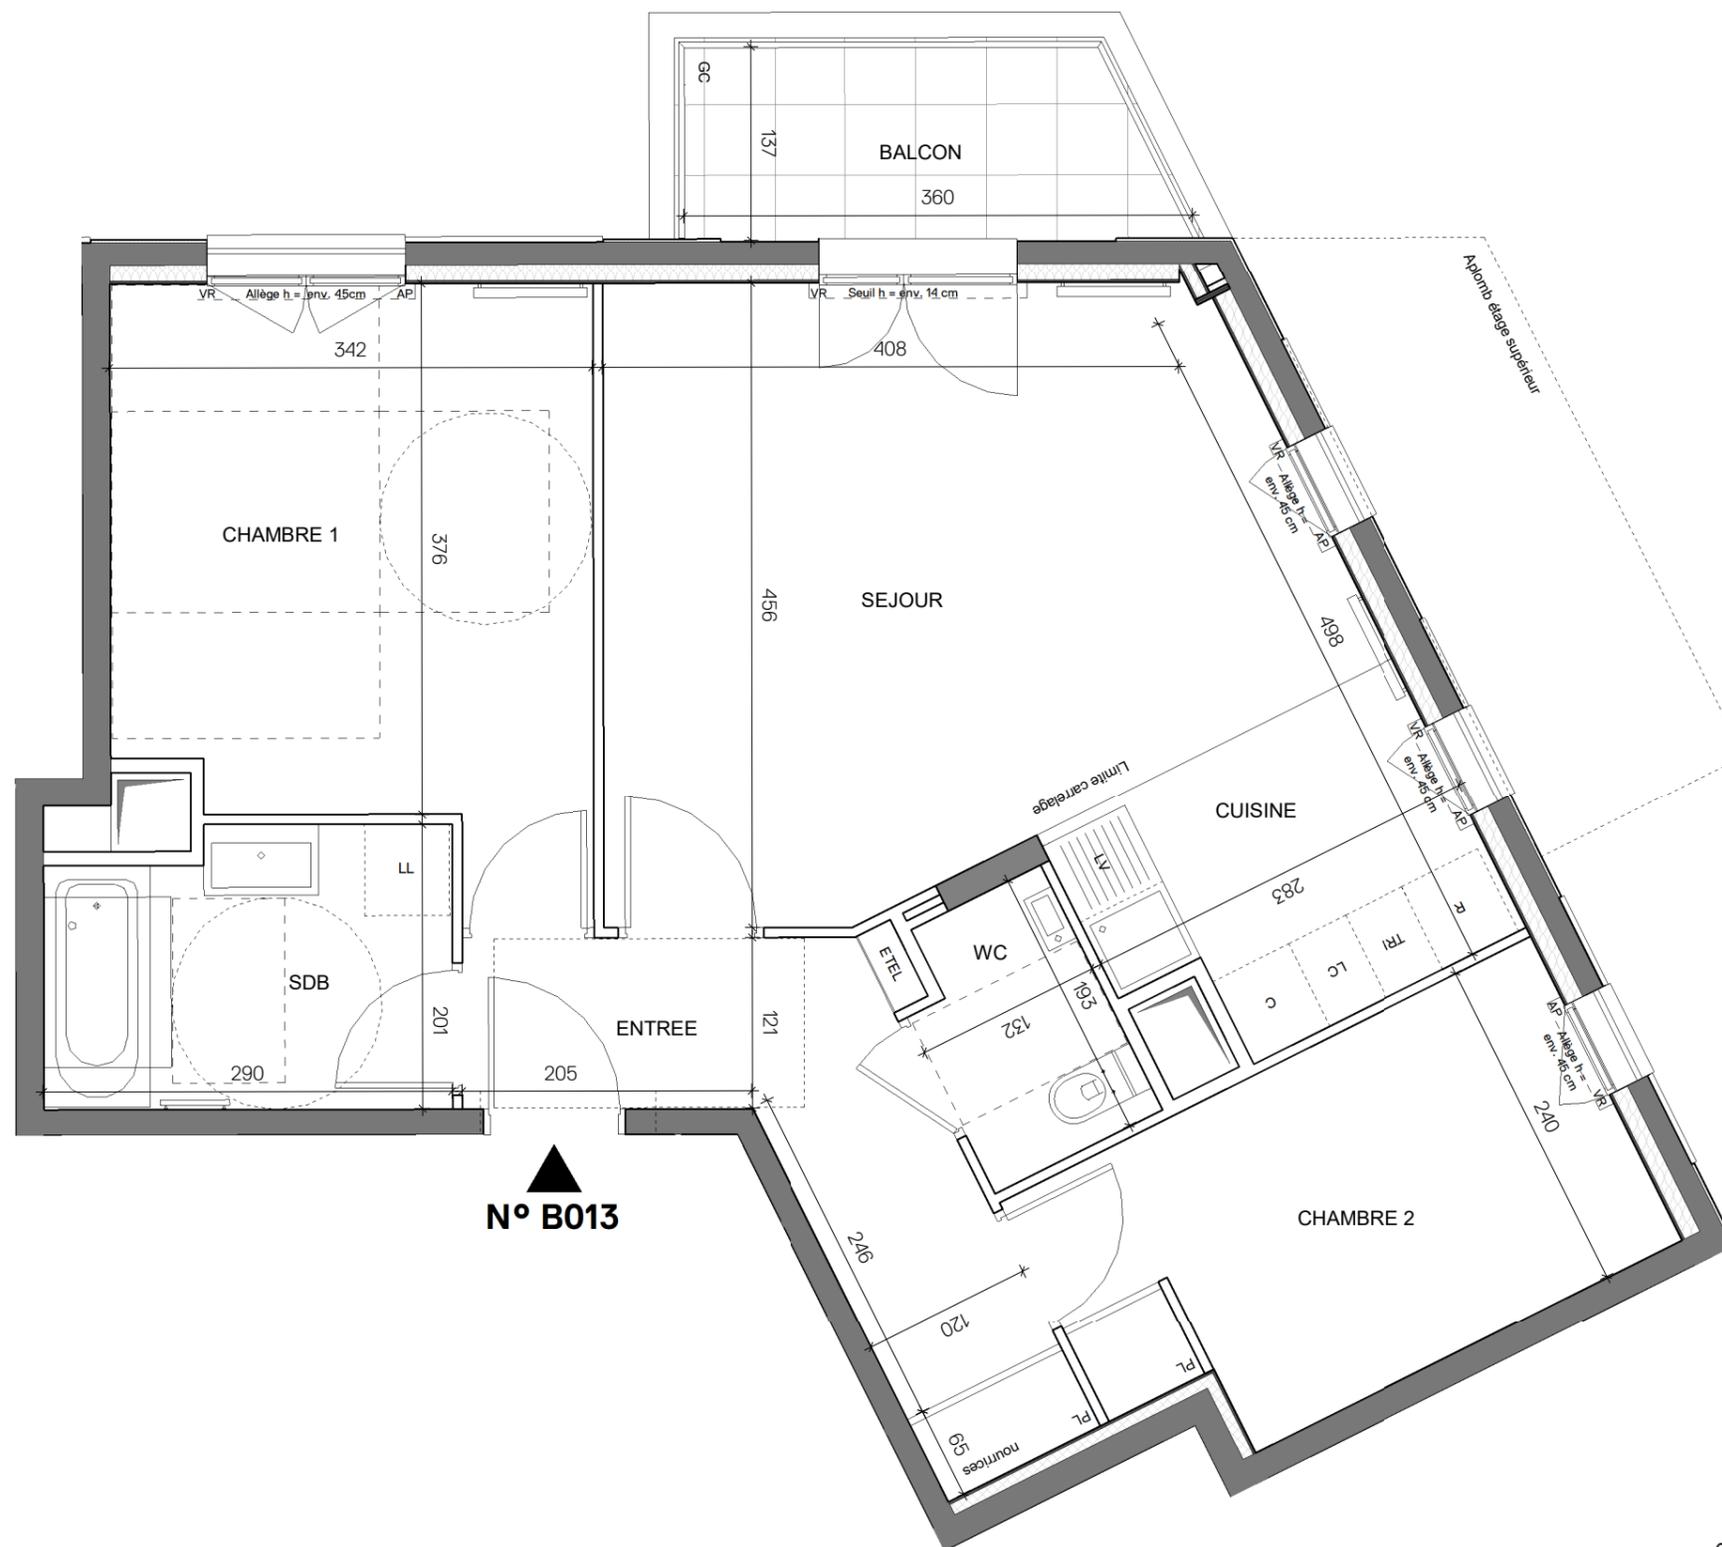

N° B013

Conformément à la réglementation, ce plan est

EVOLUTIF PMR

Nota : Les surfaces des placards sont comprises dans celles des pièces où ils se situent. Des modifications sont susceptibles d'être apportées à ce plan en fonction des nécessités techniques et réglementaires de la réalisation, tant en ce qui concerne les dimensions libres que l'équipement. Les soffites, faux-plafonds, retombées, gaines techniques, canalisations, trappes de visite, descentes d'eaux pluviales, équipements électriques, ne sont pas systématiquement représentés ou le sont à titre indicatif. Les dimensions et les implantations des appareils de chauffage, lorsqu'ils sont représentés, sont indicatifs et seront soumis à la conformité de l'étude thermique.

### LEGENDE

AP	allège pleine		sèche-serviette
AV	allège vitrée		radiateur
VR	volet roulant	R	réfrigérateur
GC	garde corps	LV	lave vaisselle
	soffite / faux plafond	LL	lave ligne
ETEL	esp tech elec du lgt	C	cuisson
PL	placard	TRI	tri sélectif
	robinet de puisage	-----	retombée de poutre
	fenêtre		porte fenêtre
	fenêtre fixe		

Indice 1 15/10/2021

Echelle : 0 50 100 200cm

EMERIGE  
RESIDENTIEL

EIFFAGE  
IMMOBILIER

MFR ARCHITECTES