


C21

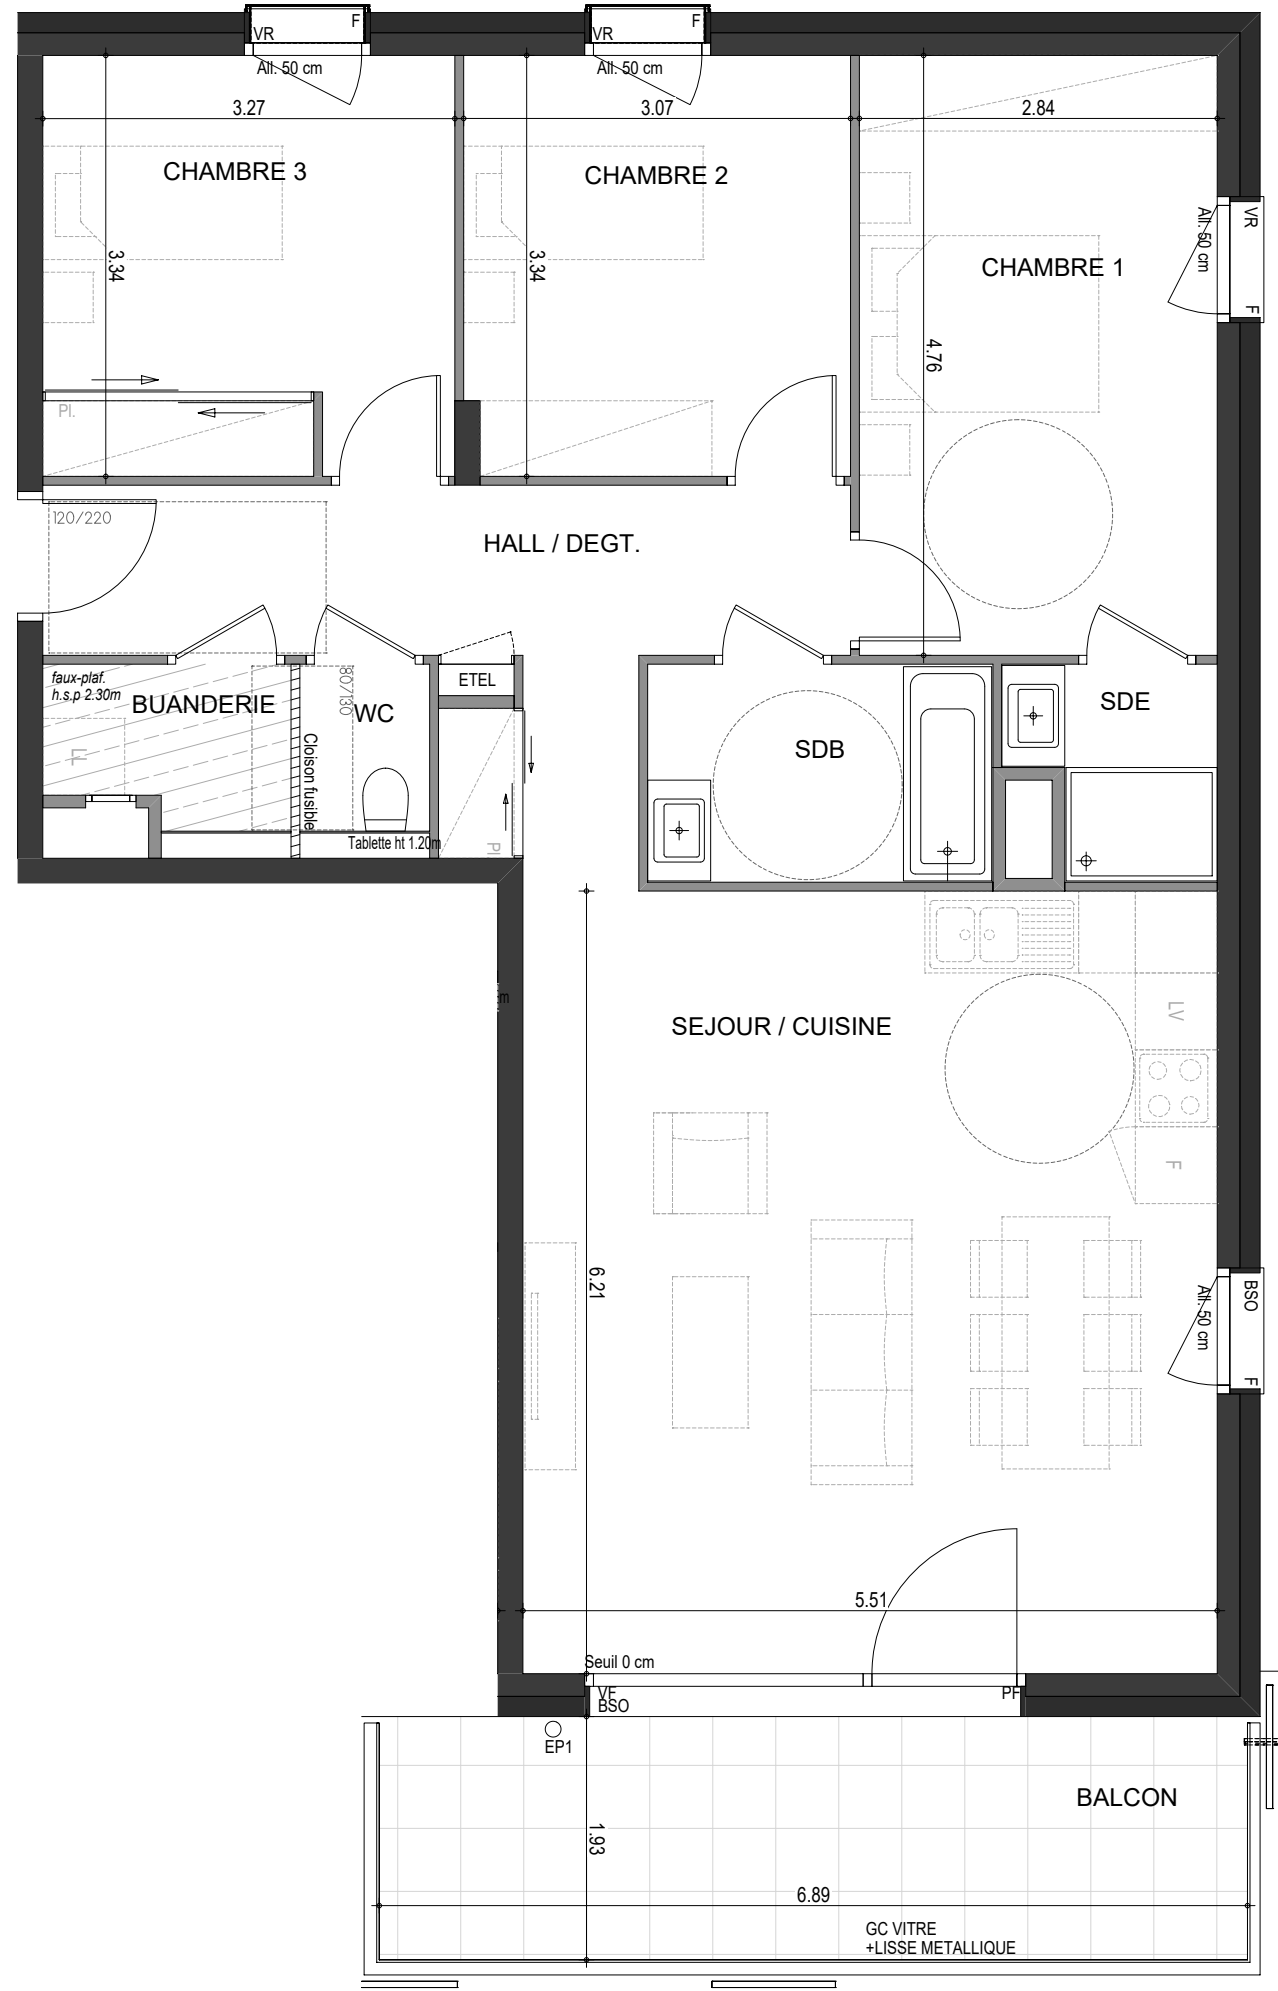


L'ÉVEIL
Vivre dans un parc, habiter la ville

VESNA

PLAN DE VENTE

RUE DES CARILLONS
74940 ANNECY

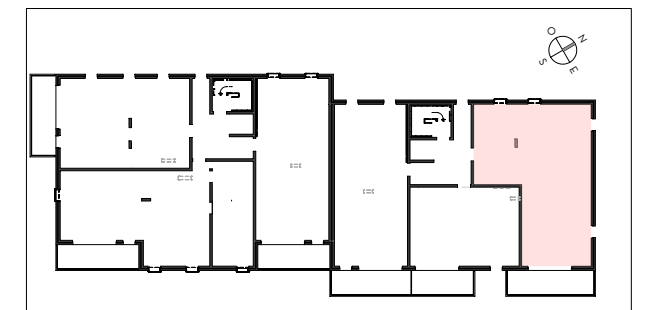

4 PIECES
HALL C - C21 - 2^{EME} ETAGE

SEJOUR / CUISINE	34.22 m ²
CHAMBRE 1	13.52 m ²
CHAMBRE 2	10.18 m ²
CHAMBRE 3	10.72 m ²
HALL / DEGT.	11.09 m ²
SDB	4.74 m ²
SDE	2.50 m ²
BUANDERIE	2.34 m ²
WC	1.36 m ²
SURFACE TOTALE HABITABLE	90.67 m²
BALCON	13.24 m ²
SURFACE TOTALE PRIVATIVE	103.91 m²

LEGENDE	
VR : Volets roulant électrique	LL : Position éventuelle Lave Linge
BSO : Brises soleil orientables	F : Fenêtre
All : Allège	PF : Porte fenêtre
GC : Garde-Corps Vitré	VF : Vitrage fixe
ETEL : Tableau électrique	PC : Porte coulissante
LV : Position éventuelle Lave vaisselle	☐ : Soffite et faux plafond

Hauteur sous plafond des pièces principales sauf mention particulière: 2,50m

ECHELLE	0 1m	DATE	OCT. 2024	INDICE	0
---------	------	------	-----------	--------	---