


B21

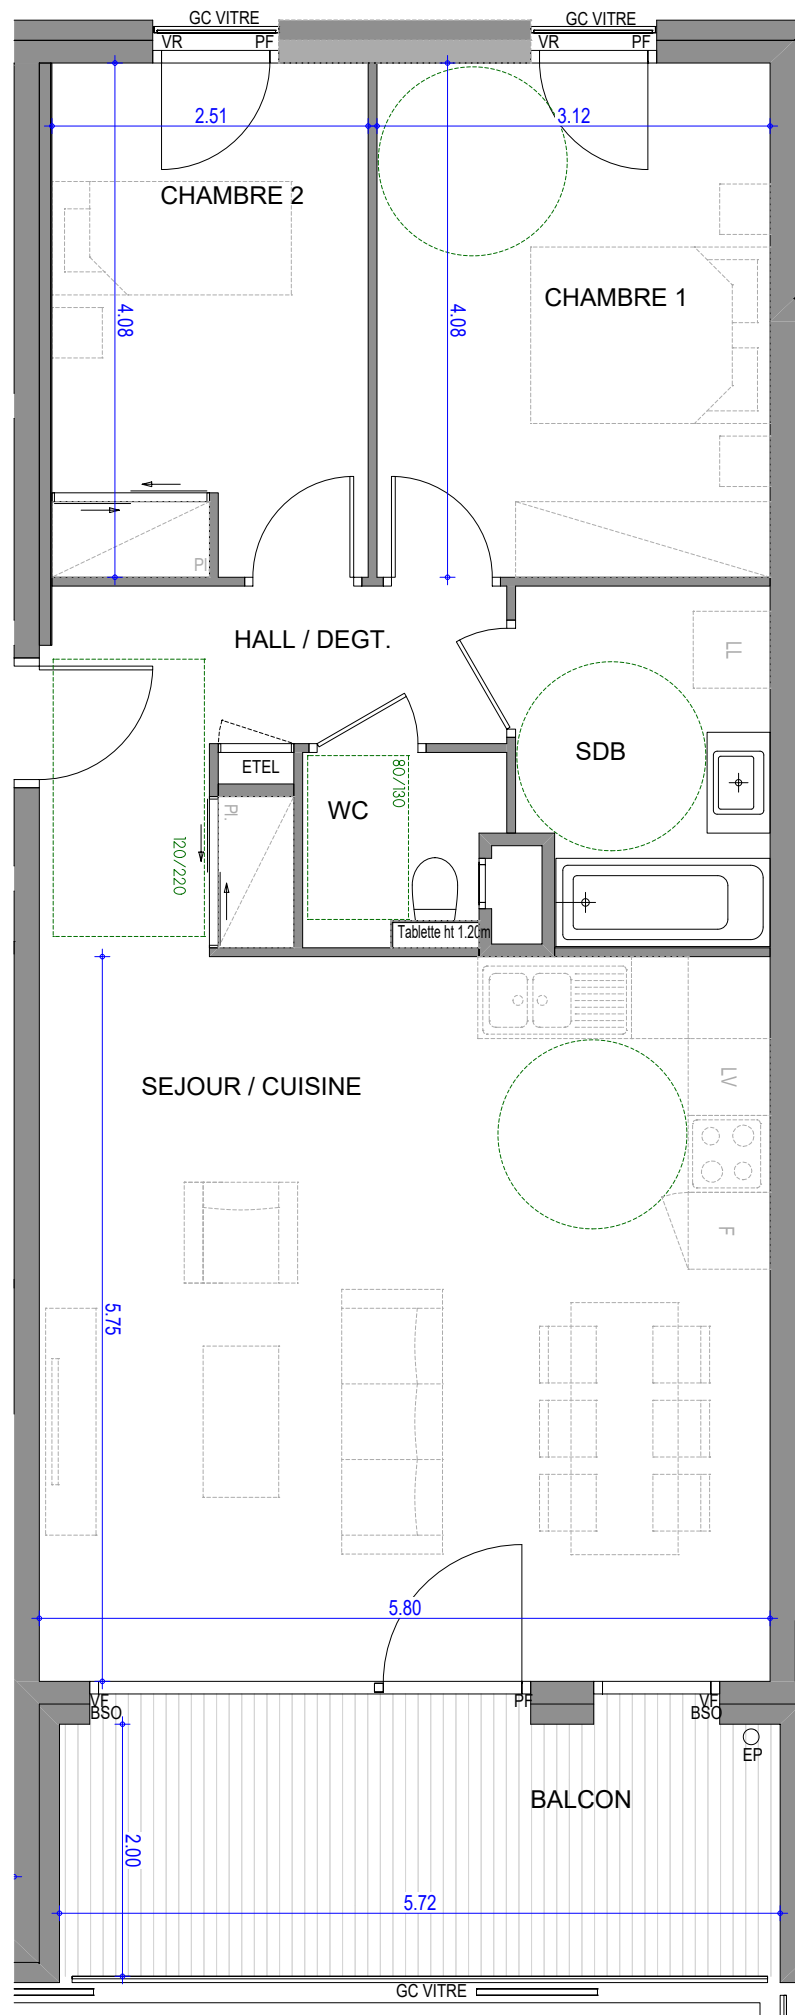


L'ÉVEIL

Vivre dans un parc, habiter la ville

VESNA

PLAN DE PRE-COMMERCIALISATION

RUE DES CARILLONS
74940 ANNECY

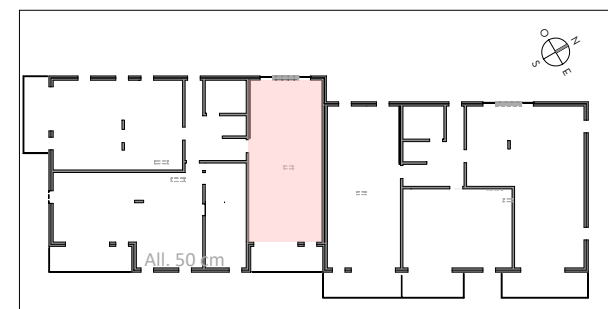

3 PIECES HALL B - **B21** - 2^{EME} ETAGE

SEJOUR / CUISINE	33.35 m ²
CHAMBRE 1	12.73 m ²
CHAMBRE 2	10.11 m ²
HALL / DEGT.	7.59 m ²
SDB	5.50 m ²
WC	2.16 m ²
SURFACE TOTALE HABITABLE	71.44 m²
BALCON	11.43 m ²
SURFACE TOTALE PRIVATIVE	82.87 m²

LEGENDE	
VR : Volets roulant électrique	LL : Position éventuelle Lave Linge
BSO : Brises soleil orientables	F : Fenêtre
All : Allège	PF : Porte fenêtre
GC : Garde-Corps Vitré	VF : Vitrage fixe
ETEL : Tableau électrique	Soffite et faux plafond
LV : Position éventuelle Lave vaisselle	

Hauteur sous plafond des pièces principales sauf mention particulière: 2,50m

ECHELLE	0 1m	DATE	INDICE
		JUILLET 2023	0