
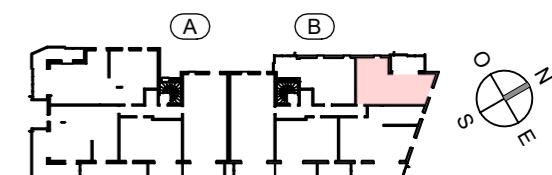


PLAN DE VENTE

RUE DES CARILLONS
74940 ANNECY

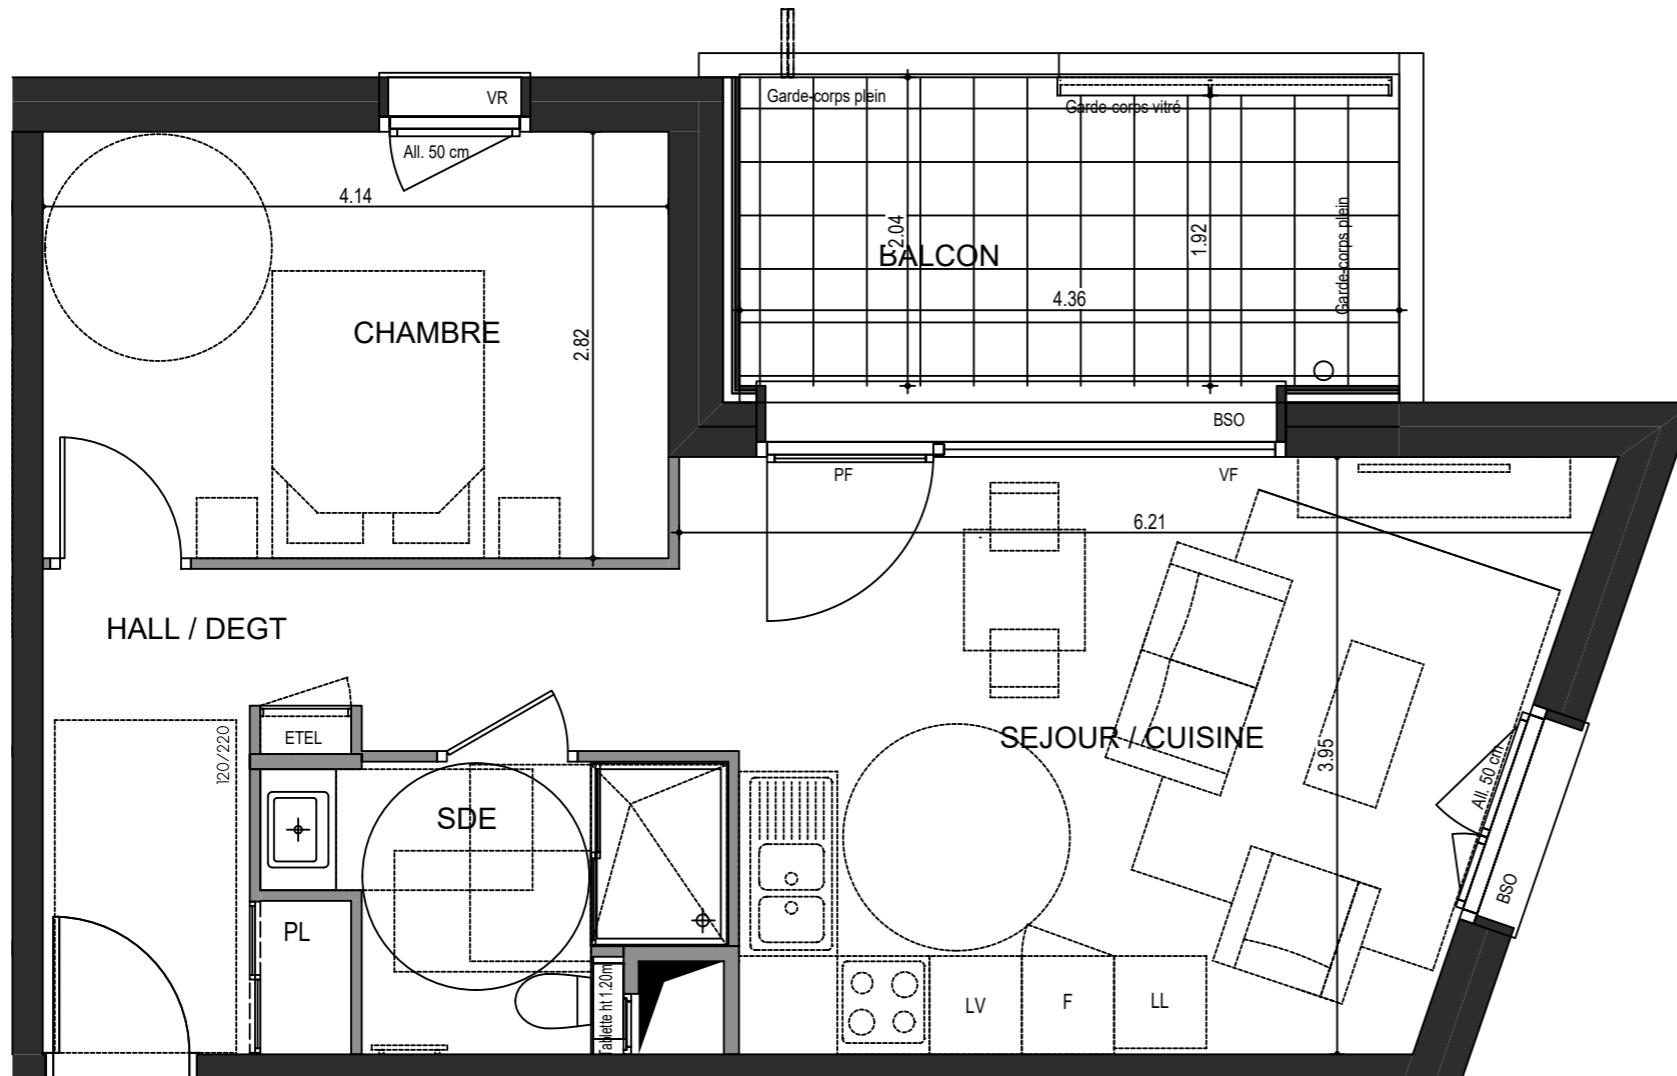

2 PIECES
HALL B - B32 - R+3

HALL / DEGT.	8.20 m ²
SEJOUR / CUISINE	21.05 m ²
CHAMBRE	11.68 m ²
SDE / WC	4.58 m ²
SURFACE TOTALE HABITABLE	45.51 m ²
BALCON	9.88 m ²
SURFACE TOTALE PRIVATIVE	55.39 m ²

LEGENDE
VR : Volets roulants électriques
BSO : Brises soleil orientables
All. : Allège
GC : Garde-Corps Vitré ou plein
ETEL : Tableau électrique
LV : Position éventuelle Lave vaisselle
LL : Position éventuelle Lave Linge
PF : Porte fenêtre
VF : Vitrage fixe
Soffite et faux plafond
EP

Hauteur sous plafond des pièces principales sauf mention particulière: 2,50m