
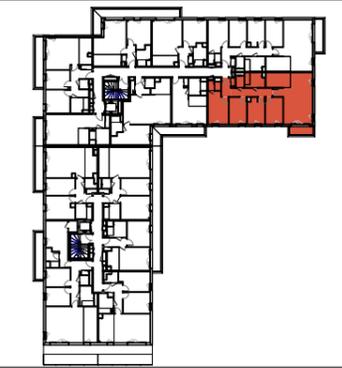


5 PIECES

LOT 2 - 2216 - 1er étage

ENTREE	4.14 m ²
SEJOUR/CUISINE	36.96 m ²
SUITE PARENTALE	12.63 m ²
CHAMBRE 2	9.55 m ²
CHAMBRE 3	9.15 m ²
CHAMBRE 4	9.55 m ²
SDB	5.77 m ²
SDE	2.35 m ²
WC	2.03 m ²
DGT	7.26 m ²
SURFACE HABITABLE TOTALE	99.39 m²
BALCON	4.04 m ²
SURFACE EXTERIEURE TOTALE	4.04 m²

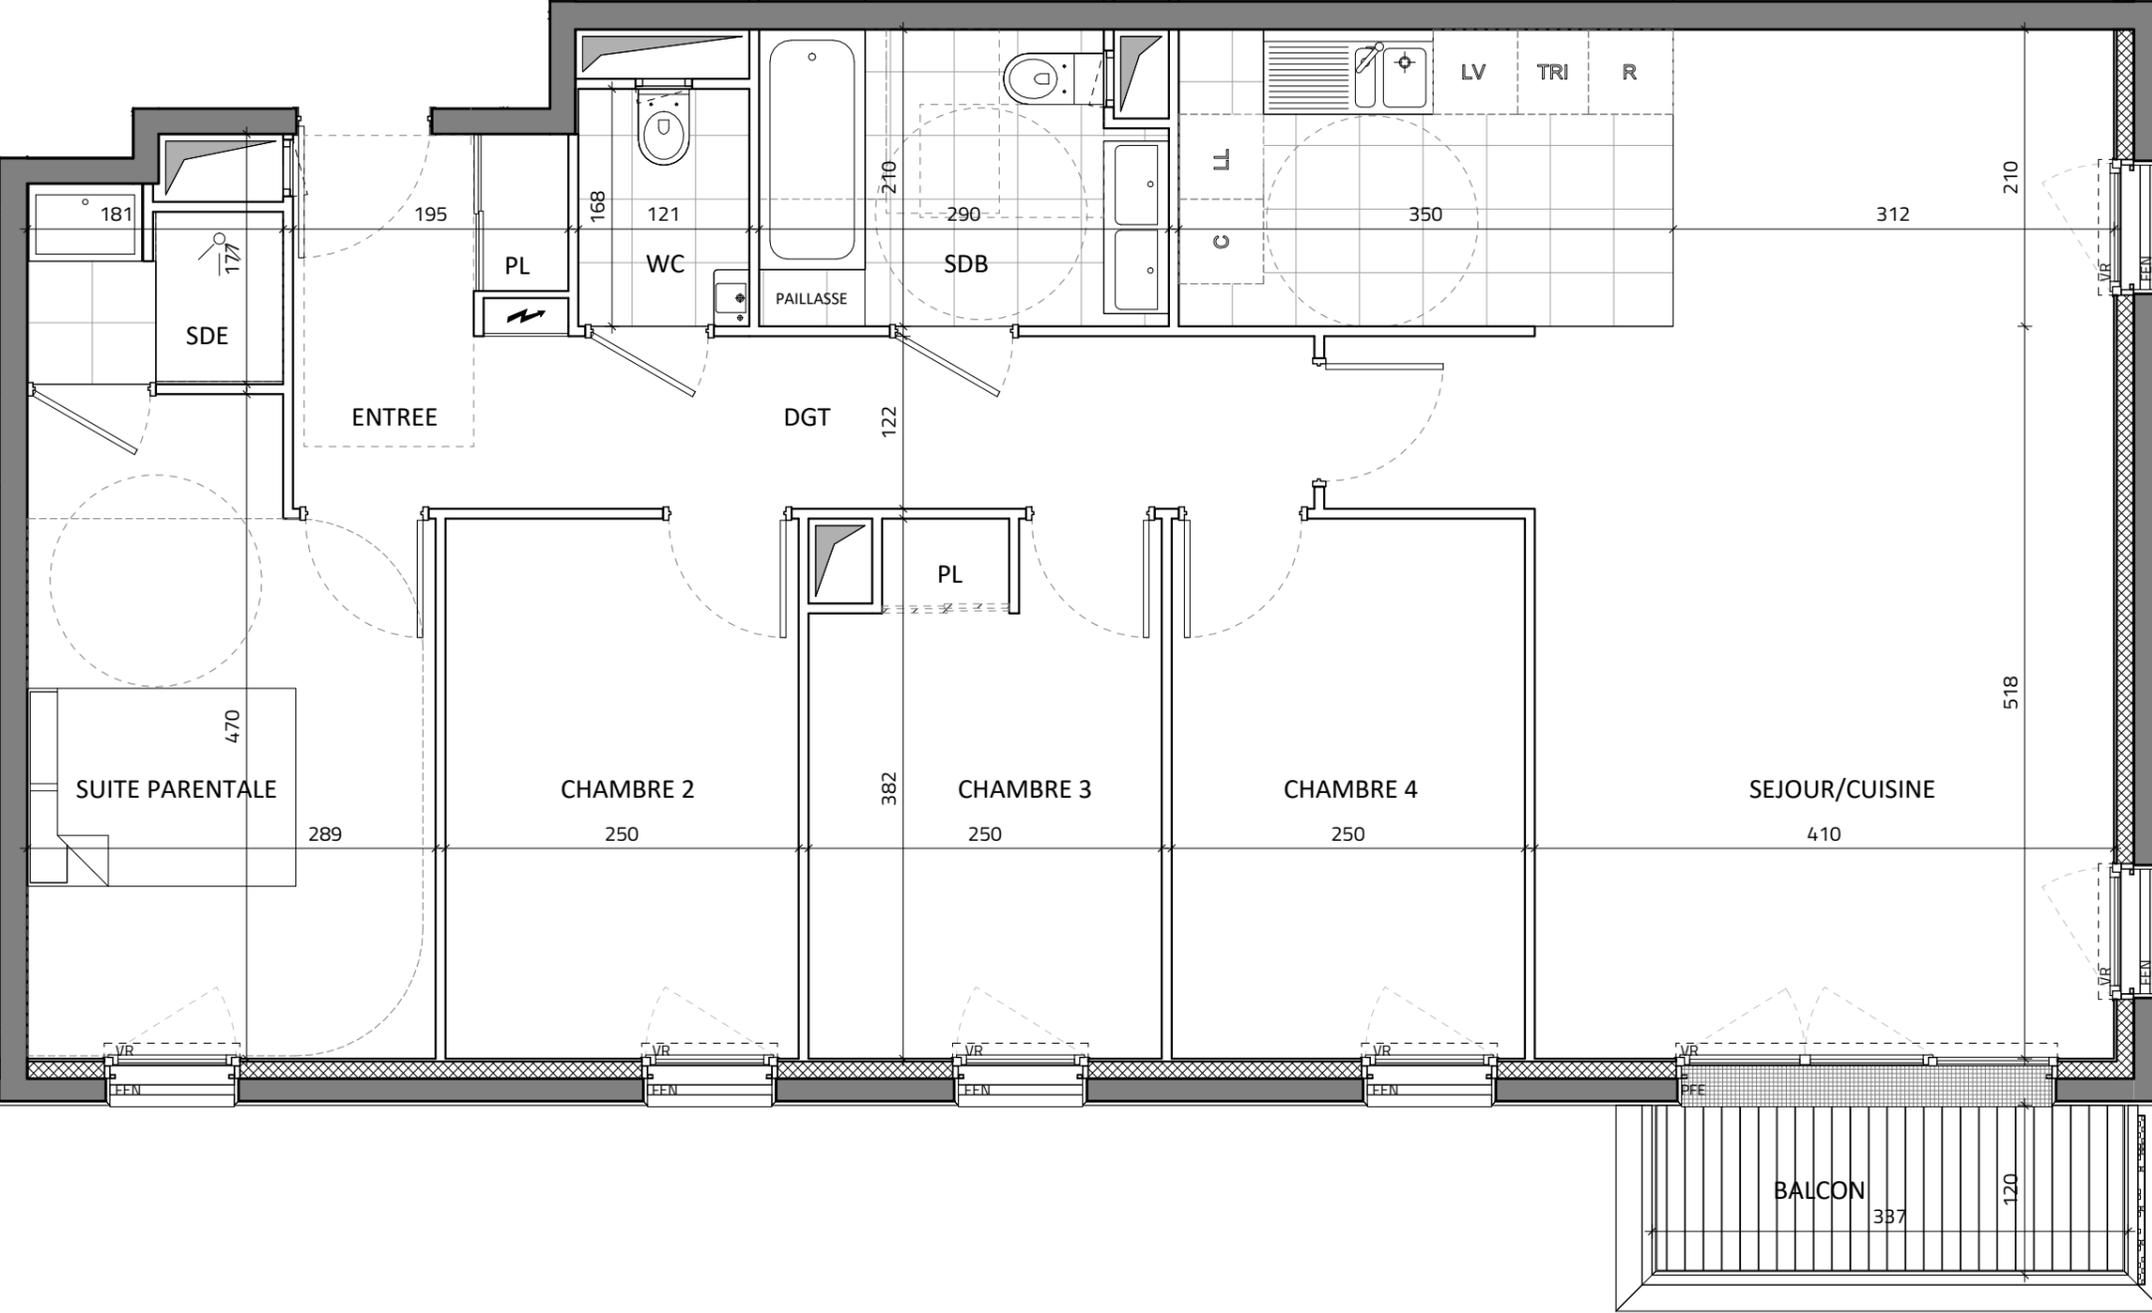

- Gaine Technique
- Soffites : HSP 2.20 env.
- Fenêtre
- Porte Fenêtre
- Tableau électrique
- Placard
- Volet roulant
- Clôture grillagée



Les surfaces, côtes, gaines, retombées, soffites et faux plafonds ainsi que l'emplacement des sanitaires ne sont pas tous figurés ou le sont à titre indicatif. Des modifications sont susceptibles d'être apportées à ce plan en fonction des impératifs administratifs, des contraintes techniques de conception et des tolérances d'exécution, tant en ce qui concerne les dimensions libres que les équipements et les réseaux divers, les appareillages sanitaires et électriques. Seuls seront fournis les équipements figurant sur le descriptif en annexe de l'acte de vente.

03 juin 2019