





LGT A105

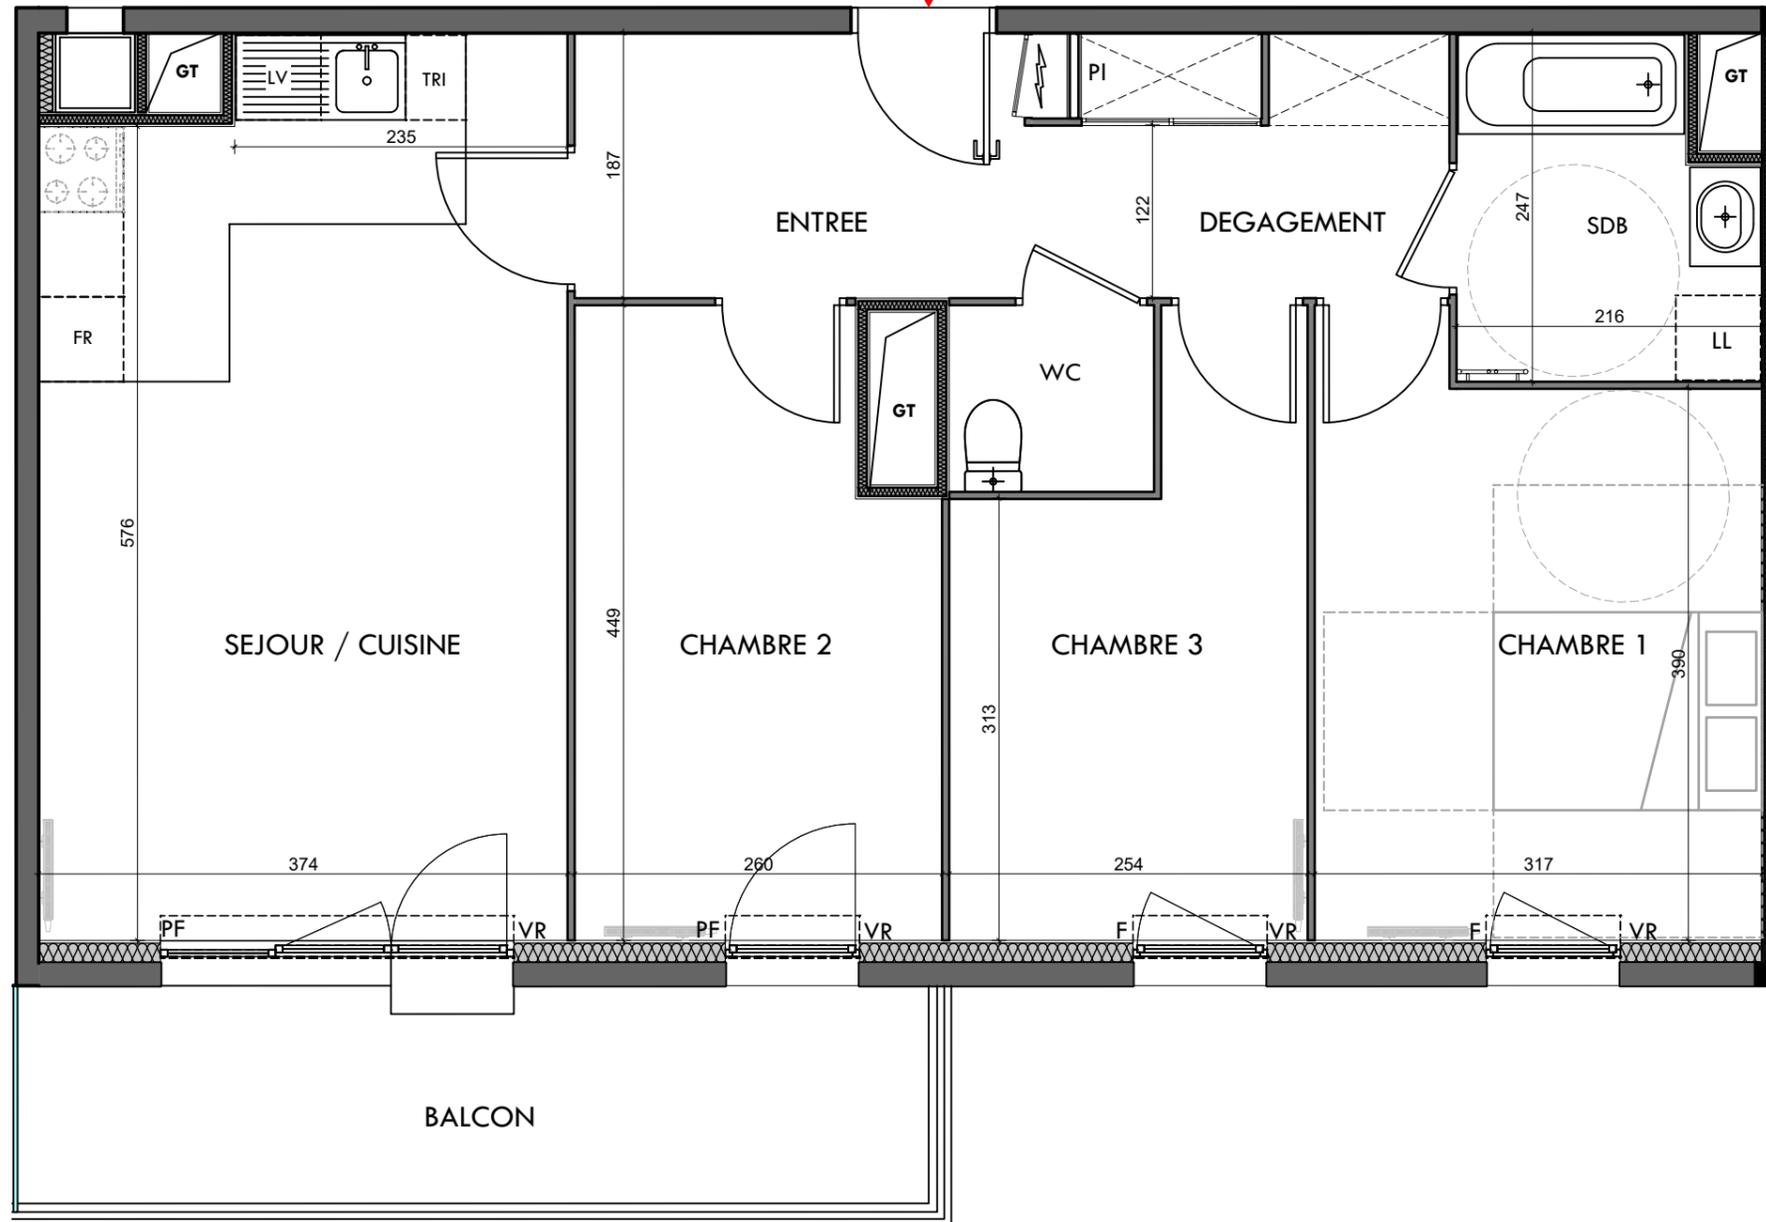

T4	
Lgt.: A105	1er étage
ENTREE	6.01 m ²
SEJOUR / CUISINE	23.09 m ²
CHAMBRE 1	12.92 m ²
CHAMBRE 2	10.88 m ²
CHAMBRE 3	9.35 m ²
DEGAGEMENT	5.20 m ²
SDB	4.82 m ²
WC	1.91 m ²


SURFACE HABITABLE TOTALE	74.18 m ²
TERRASSE / BALCON	9.90 m ²

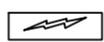

-  Gaine Technique
-  Soffite / faux-plafond
- F** Fenêtre
- PF** Porte Fenêtre
-  Gaine Technique
- PI** Placard
- VR** Volets Roulants

27/02/2023

INDICE: 03

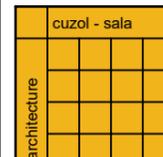

AGENCE D'ARCHITECTURE
SALA CUZOL

7 RUE DE LA PAIX
21240 TALANT
03.80.57.22.13
sala.cuzol.architect@orange.fr

Les calepinages, surfaces, cotes, gaines, retombées, soffites et faux plafonds ainsi que l'emplacement des sanitaires ne sont pas tous figurés ou le sont à titre indicatif. Des modifications sont susceptibles d'être apportées à ce plan en fonction des impératifs administratifs, de contraintes techniques de conception ou de tolérances d'exécution, tant en ce qui concerne les dimensions libres que les équipements et réseaux divers, les appareillages sanitaires et électriques, ou encore les calepinages des sols et terrasses. Seuls seront fournis les équipements figurant sur le descriptif en annexe de l'acte de vente..