



- MASSY -

Rue Galvani/Rue L. de Vinci

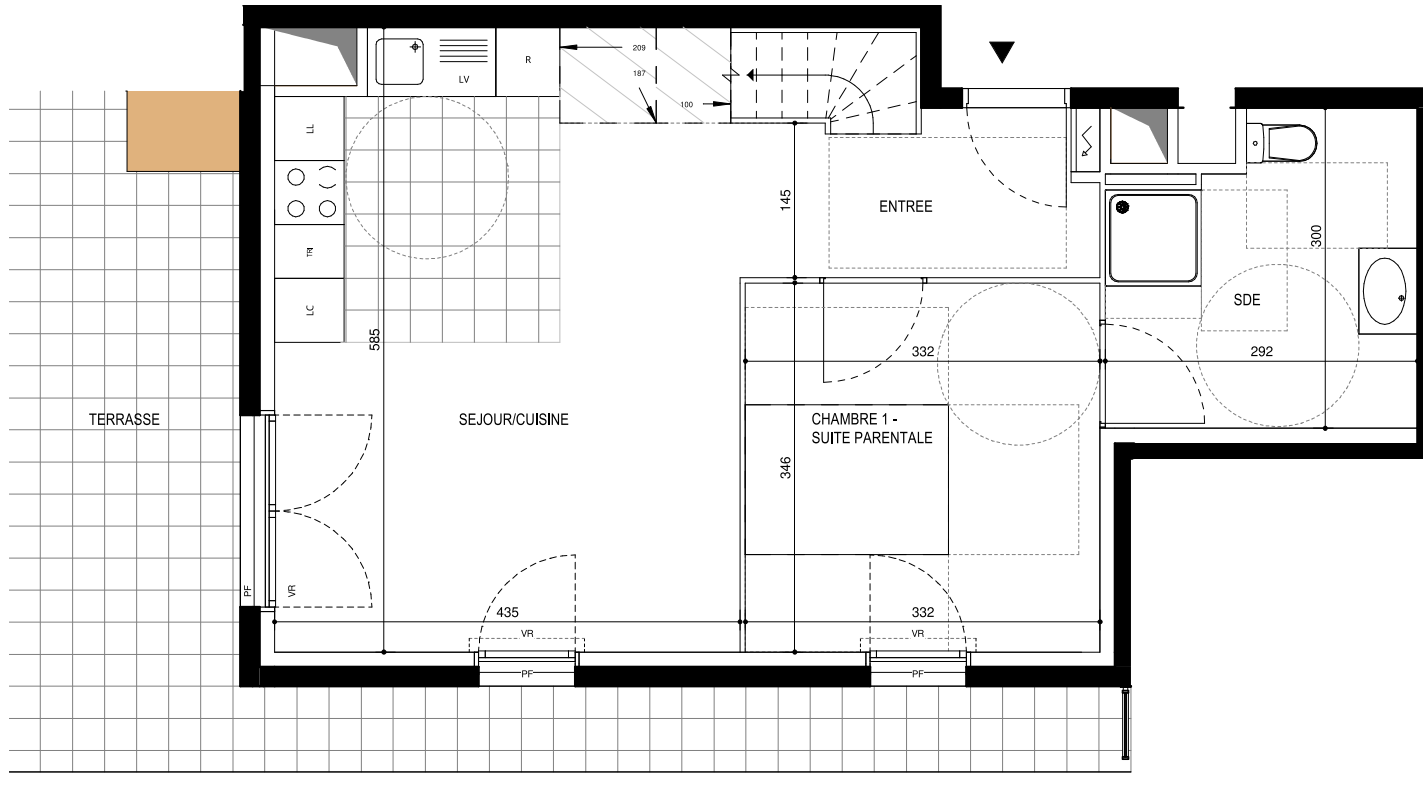


5 PIÈCES	
Bâtiment C - C-252 5ème étage	
niv.BAS	
CHAMBRE 1 - SUITE PARENTALE	11,5 m ²
ENTREE	3,8 m ²
SDE	7,8 m ²
SEJOUR/CUISINE	24,5 m ²
SURFACE HABITABLE niv. BAS	47,6 m²
TERRASSE	39,7 m ²
SURFACE(S) ANNEXE(S)	39,7 m²
SURFACE HABITABLE TOTALE DUPLEX	97,5 m²

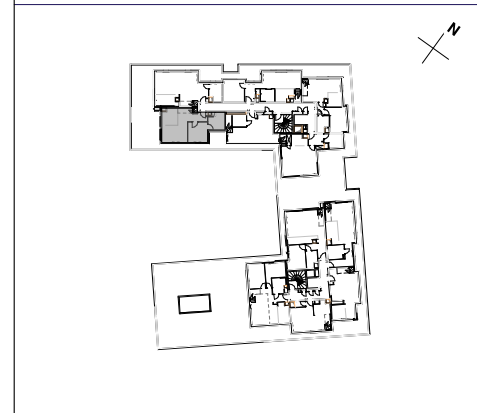


LEGENDE:

Emplacement Bloc Cuisine

LL	LAVE-LINGE		FAUX-PLAFOND, SOFFITE
LV	LAVE-VAISSELLE		ARRET CARRELAGE
C	BLOC CUISSON		SECHE SERVIETTE
R	REFRIGERATEUR		RETOMBEE DE POUTRE
LC	LINEAIRE COMPLEMENTAIRE	EP	EAU PUVIALE
ETEL	TABLEAU ELECTRIQUE	TP	TROP-PLEIN
GC	GARDE-CORPS	PF	PORTE FENETRE
PL	PLACARD	F	FENETRE
		VR	VOLET ROULANT

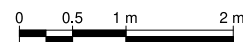


Les surfaces, côtes, gaines, retombées, soffites et faux plafonds ainsi que l'emplacement des sanitaires ne sont pas tous figurés ou le sont à titre indicatif. Il est admis une tolérance de 5% par rapport à la surface habitable. Des modifications sont susceptibles d'être apportées à ce plan en fonction des impératifs administratifs, des contraintes techniques de conception et des tolérances d'exécution, tant en ce qui concerne les dimensions libres que les équipements et les réseaux divers, les appareillages sanitaires et électriques. Seuls seront fournis les équipements figurant sur le descriptif en annexe de l'acte de vente.

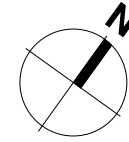

- MASSY -

Rue Galvani/Rue L. de Vinci

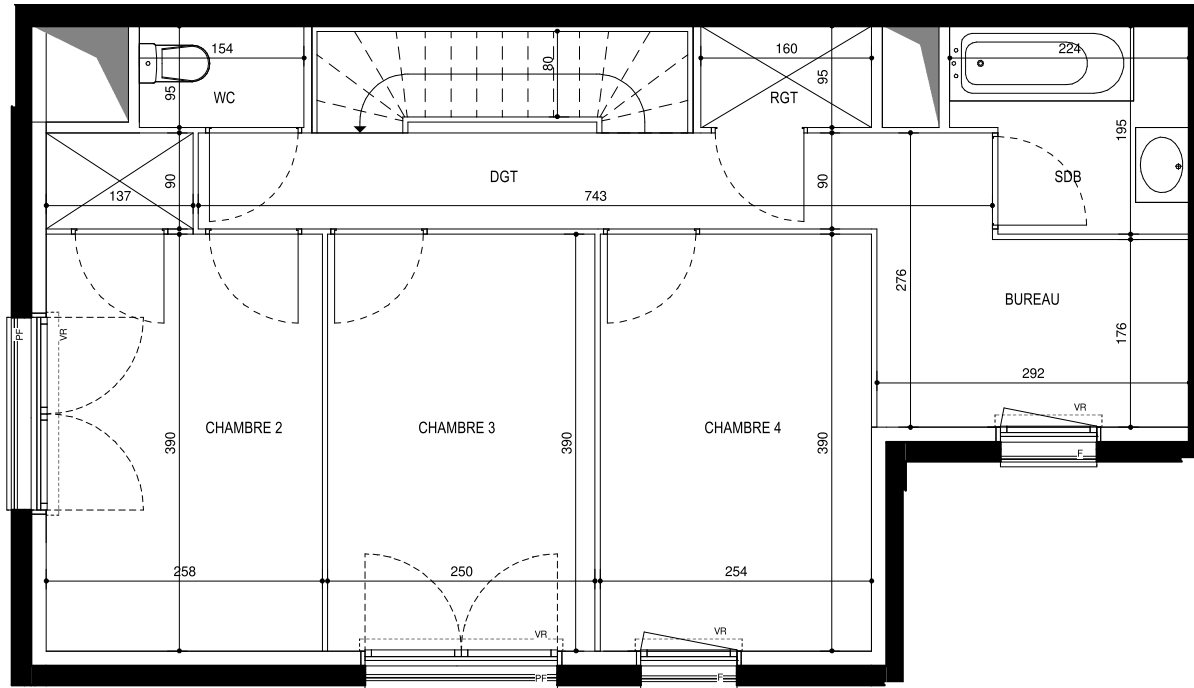

5 PIÈCES	
Bâtiment C - C-252 6ème étage	
niv.HAUT	
BUREAU	5,2 m ²
CHAMBRE 2	11,4 m ²
CHAMBRE 3	9,8 m ²
CHAMBRE 4	9,9 m ²
DGT	6,7 m ²
RGT	1,5 m ²
SDB	3,9 m ²
WC	1,5 m ²
SURFACE HABITABLE niv. HAUT	49,8 m²
SURFACE HABITABLE TOTALE DUPLEX	97,5 m²




LEGENDE:

Emplacement Bloc Cuisine


LL	LAVE-LINGE		FAUX-PLAFOND, SOFFITE
LV	LAVE-VAISSELLE		ARRÊT CARRELAGE
C	BLOC CUISSON		SECHE SERVIETTE
R	REFRIGÉRATEUR		RETOMBÉE DE POUTRE
LC	LINEAIRE COMPLEMENTAIRE	EP	EAU PUVIALE
ETEL	TABLEAU ELECTRIQUE	TP	TROP-PLEIN
GC	GARDE-CORPS	PF	PORTE FENETRE
PL	PLACARD	F	FENETRE
		VR	VOLET ROULANT

Les surfaces, côtes, gaines, retombées, soffites et faux plafonds ainsi que l'emplacement des sanitaires ne sont pas tous figurés ou le sont à titre indicatif. Il est admis une tolérance de 5% par rapport à la surface habitable. Des modifications sont susceptibles d'être apportées à ce plan en fonction des impératifs administratifs, des contraintes techniques de conception et des tolérances d'exécution, tant en ce qui concerne les dimensions libres que les équipements et les réseaux divers, les appareillages sanitaires et électriques. Seuls seront fournis les équipements figurant sur le descriptif en annexe de l'acte de vente.

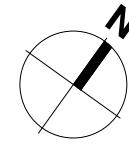

- MASSY -

Rue Galvani/Rue L. de Vinci

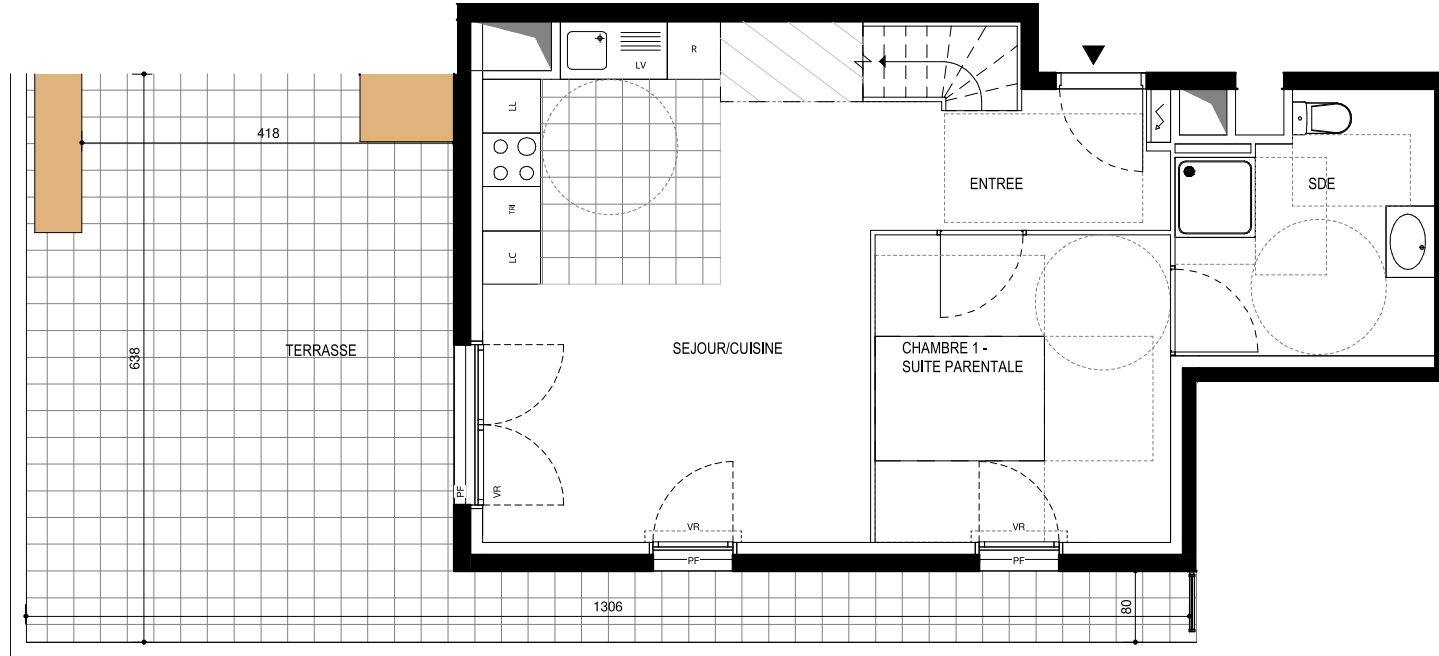


5 PIÈCES	
Bâtiment C - C-252 - 5ème étage terrasse	
CHAMBRE 1 - SUITE PARENTALE	11,5 m ²
ENTREE	3,8 m ²
SDE	7,8 m ²
SEJOUR/CUISINE	24,5 m ²
SURFACE HABITABLE niv. BAS	47,6 m²
TERRASSE	39,7 m ²
SURFACE(S) ANNEXE(S)	39,7 m²
SURFACE HABITABLE TOTALE DUPLEX	97,5 m²



LEGENDE:

Emplacement Bloc Cuisine

LL	LAVE-LINGE		FAUX-PLAFOND, SOFFITE
LV	LAVE-VAISSELLE		ARRÊT CARRELAGE
C	BLOC CUISSON		SECHE SERVIETTE
R	REFRIGÉRATEUR		RETOMBÉE DE POUTRE
LC	LINEAIRE COMPLÉMENTAIRE	EP	EAU PUVIALE
ETEL	TABLEAU ÉLECTRIQUE	TP	TROP-PLEIN
GC	GARDE-CORPS	PF	PORTE FENÊTRE
PL	PLACARD	F	FENÊTRE
		VR	VOLET ROULANT

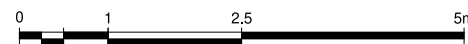

Les surfaces, côtes, gaines, retombées, soffites et faux plafonds ainsi que l'emplacement des sanitaires ne sont pas tous figurés ou le sont à titre indicatif. Il est admis une tolérance de 5% par rapport à la surface habitable. Des modifications sont susceptibles d'être apportées à ce plan en fonction des impératifs administratifs, des contraintes techniques de conception et des tolérances d'exécution, tant en ce qui concerne les dimensions libres que les équipements et les réseaux divers, les appareillages sanitaires et électriques. Seuls seront fournis les équipements figurant sur le descriptif en annexe de l'acte de vente.