
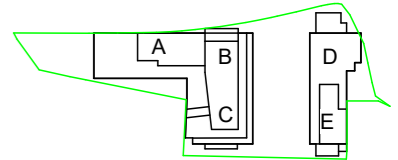
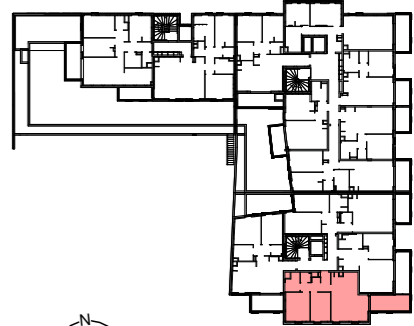


C103 - T3

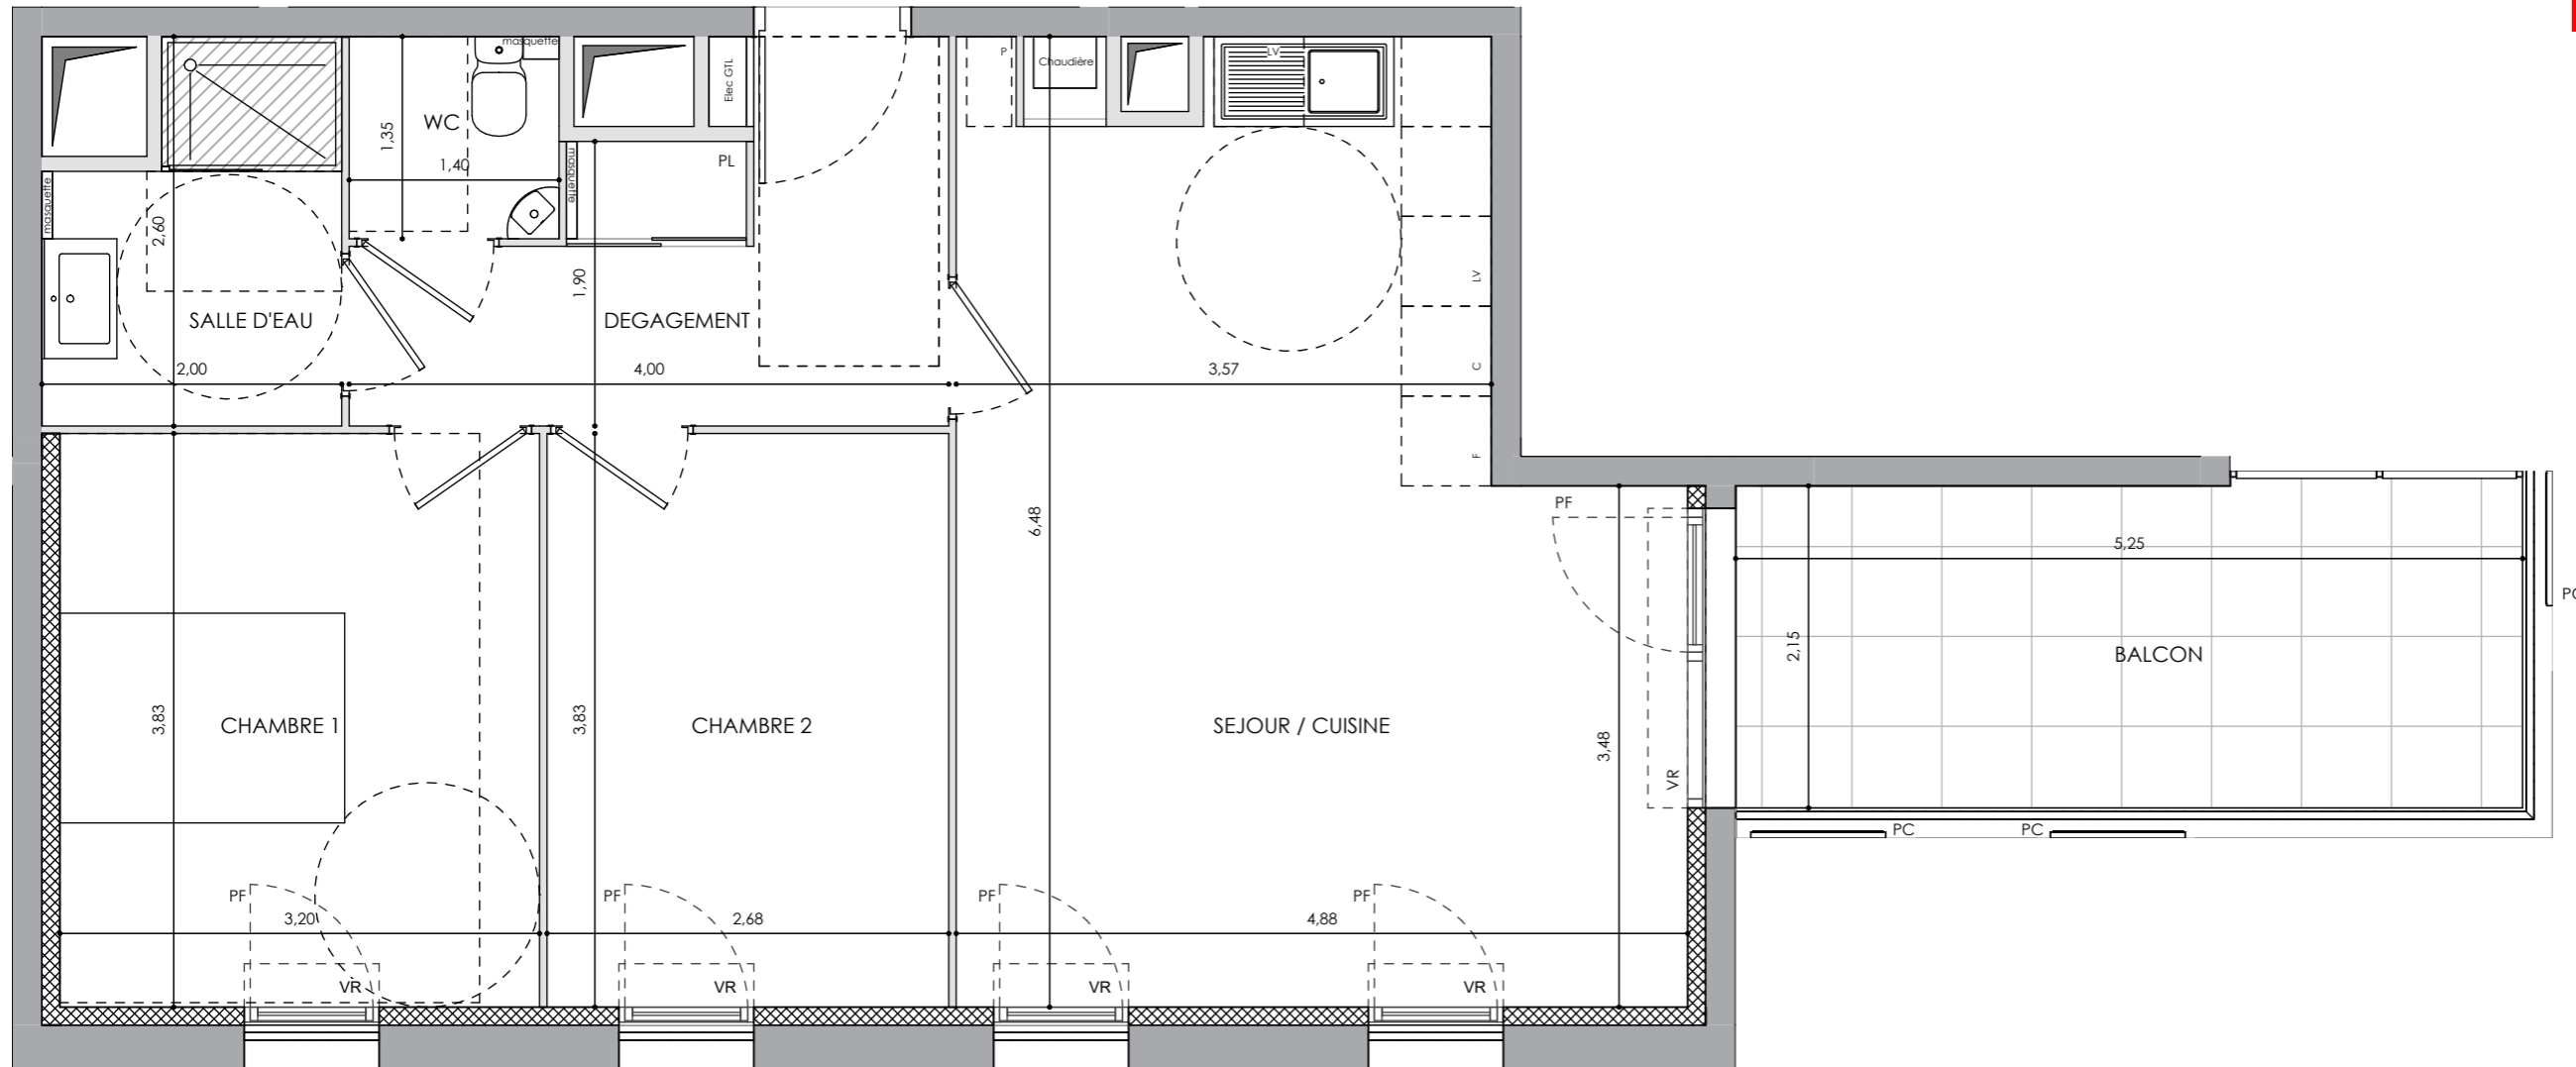


HALL C

APPARTEMENT DE 3 PIECES
n° C103 au NIVEAU 01

SEJOUR / CUISINE	27,27 m ²
CHAMBRE 1	12,26 m ²
CHAMBRE 2	10,26 m ²
SALLE D'EAU	4,45 m ²
WC	1,86 m ²
DEGAGEMENT	7,60 m ²
SURFACE HABITABLE	63,69 m²



BALCON	13,03 m ²
SURFACE ANNEXE	13,03 m²
SURFACE TOTALE	76,72 m²
HABITABLE ET ANNEXE	76,72 m²

LEGENDE

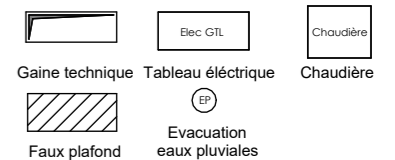

- F : Réfrigérateur C : Cuisson
- LL : Lave-linge LV : Lave-vaisselle
- P : Poubelle
- PF : Porte fenêtre VR : Volet roulant
- PL : Placard PC : Persienne coulissante

Indice B 05/2023

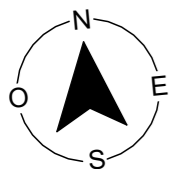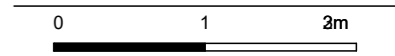

Les surfaces, cotes, gaines, retombées, soffites et faux plafonds ainsi que l'emplacement des sanitaires ne sont pas tous figurés ou le sont à titre indicatif. Des modifications sont susceptibles d'être apportées à ce plan en fonction des impératifs administratifs, des contraintes techniques de conception et des tolérances d'exécution, tant en ce qui concerne les dimensions libres que les équipements et les réseaux divers, les appareillages sanitaires et électriques. Seuls seront fournis les équipements figurant sur le descriptif en annexe de l'acte de vente.