



17 ALL. JEAN MONNET
74940 ANNECY

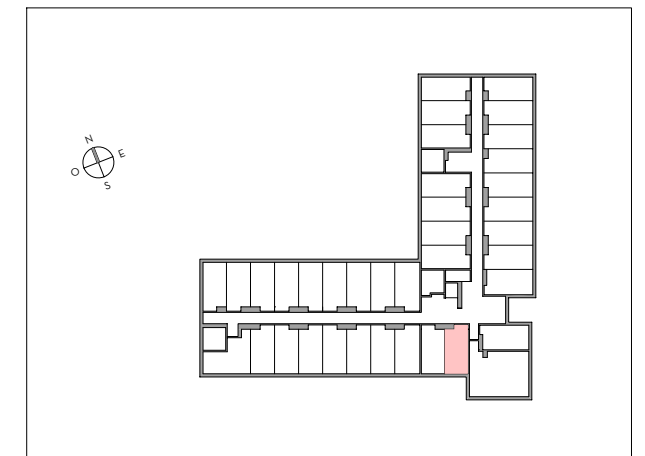

Appartement 1 pièce
n° 1-19 - 1er étage

SEJOUR / CUISINE	15.47 m ²
SALLE D'EAU	2.61 m ²

SURFACE HABITABLE TOTALE 18.08 m²

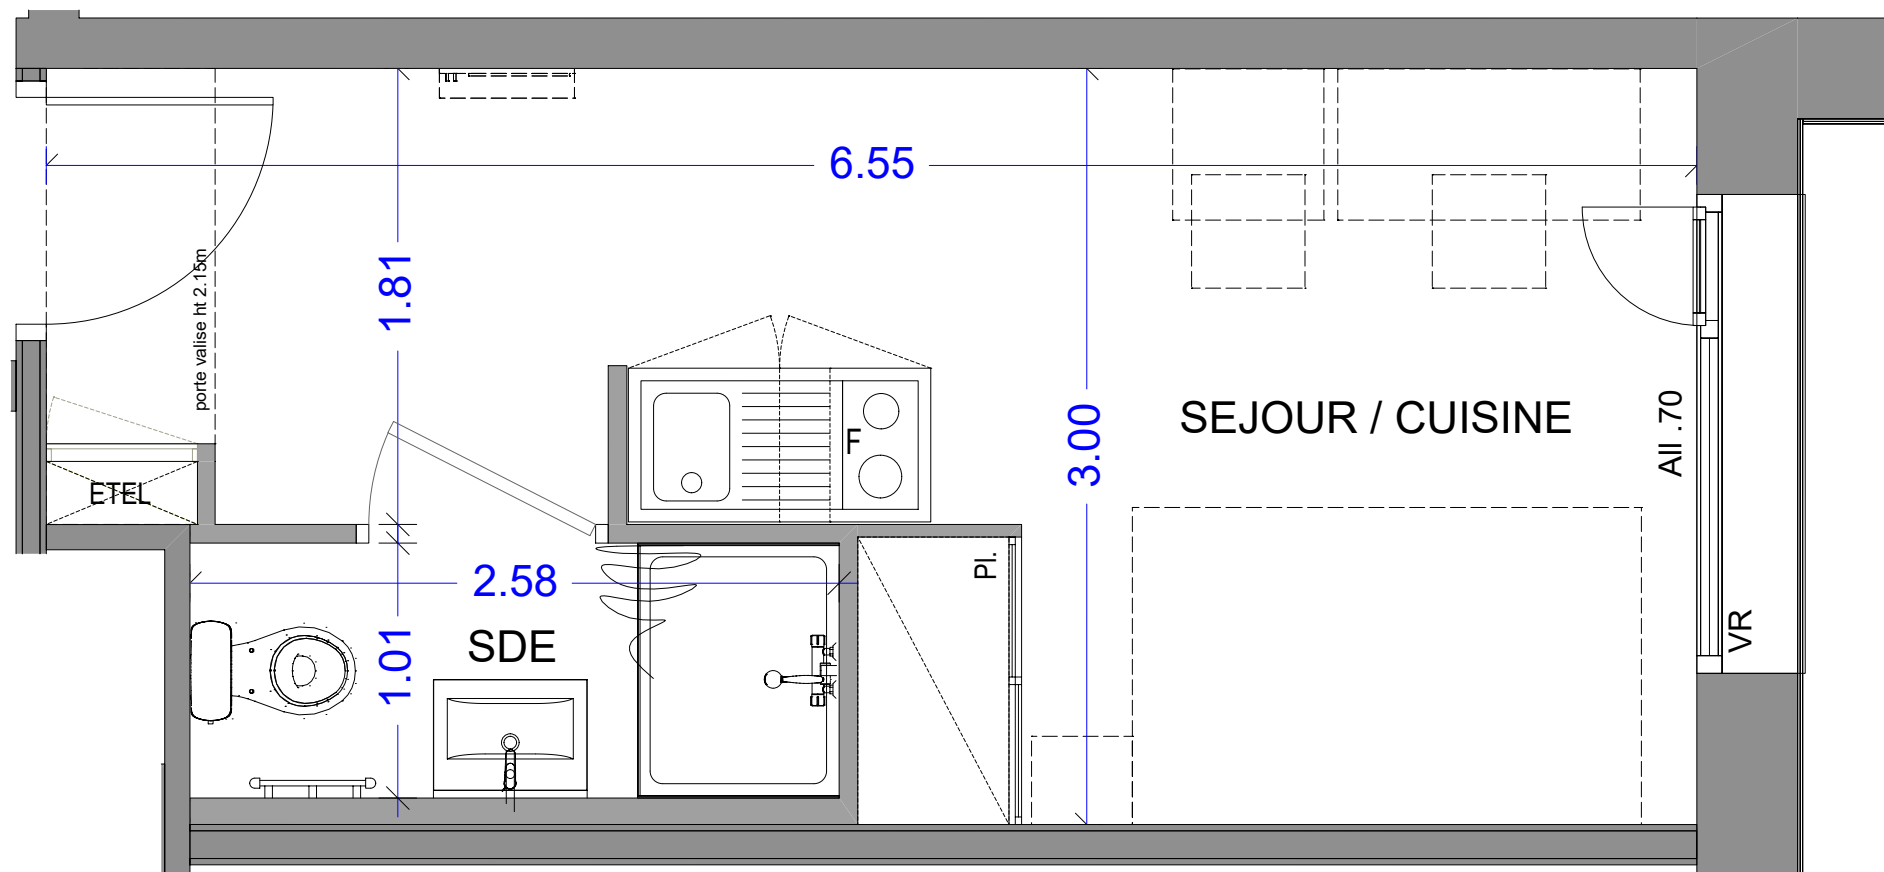

LEGENDE

Pl. :	Placard
ETEL:	Tableau électrique
F :	Frigo
VR :	Volet roulant
All :	Allège
PF :	Porte fenêtre
[] :	Soffite et faux plafond

ECHELLE	DATE	INDICE
	AOUT 2023	0