


- ELEGANCE LOIRE -

HAUT DE LA RUE NATIONALE
ÎLOT SUD-OUEST

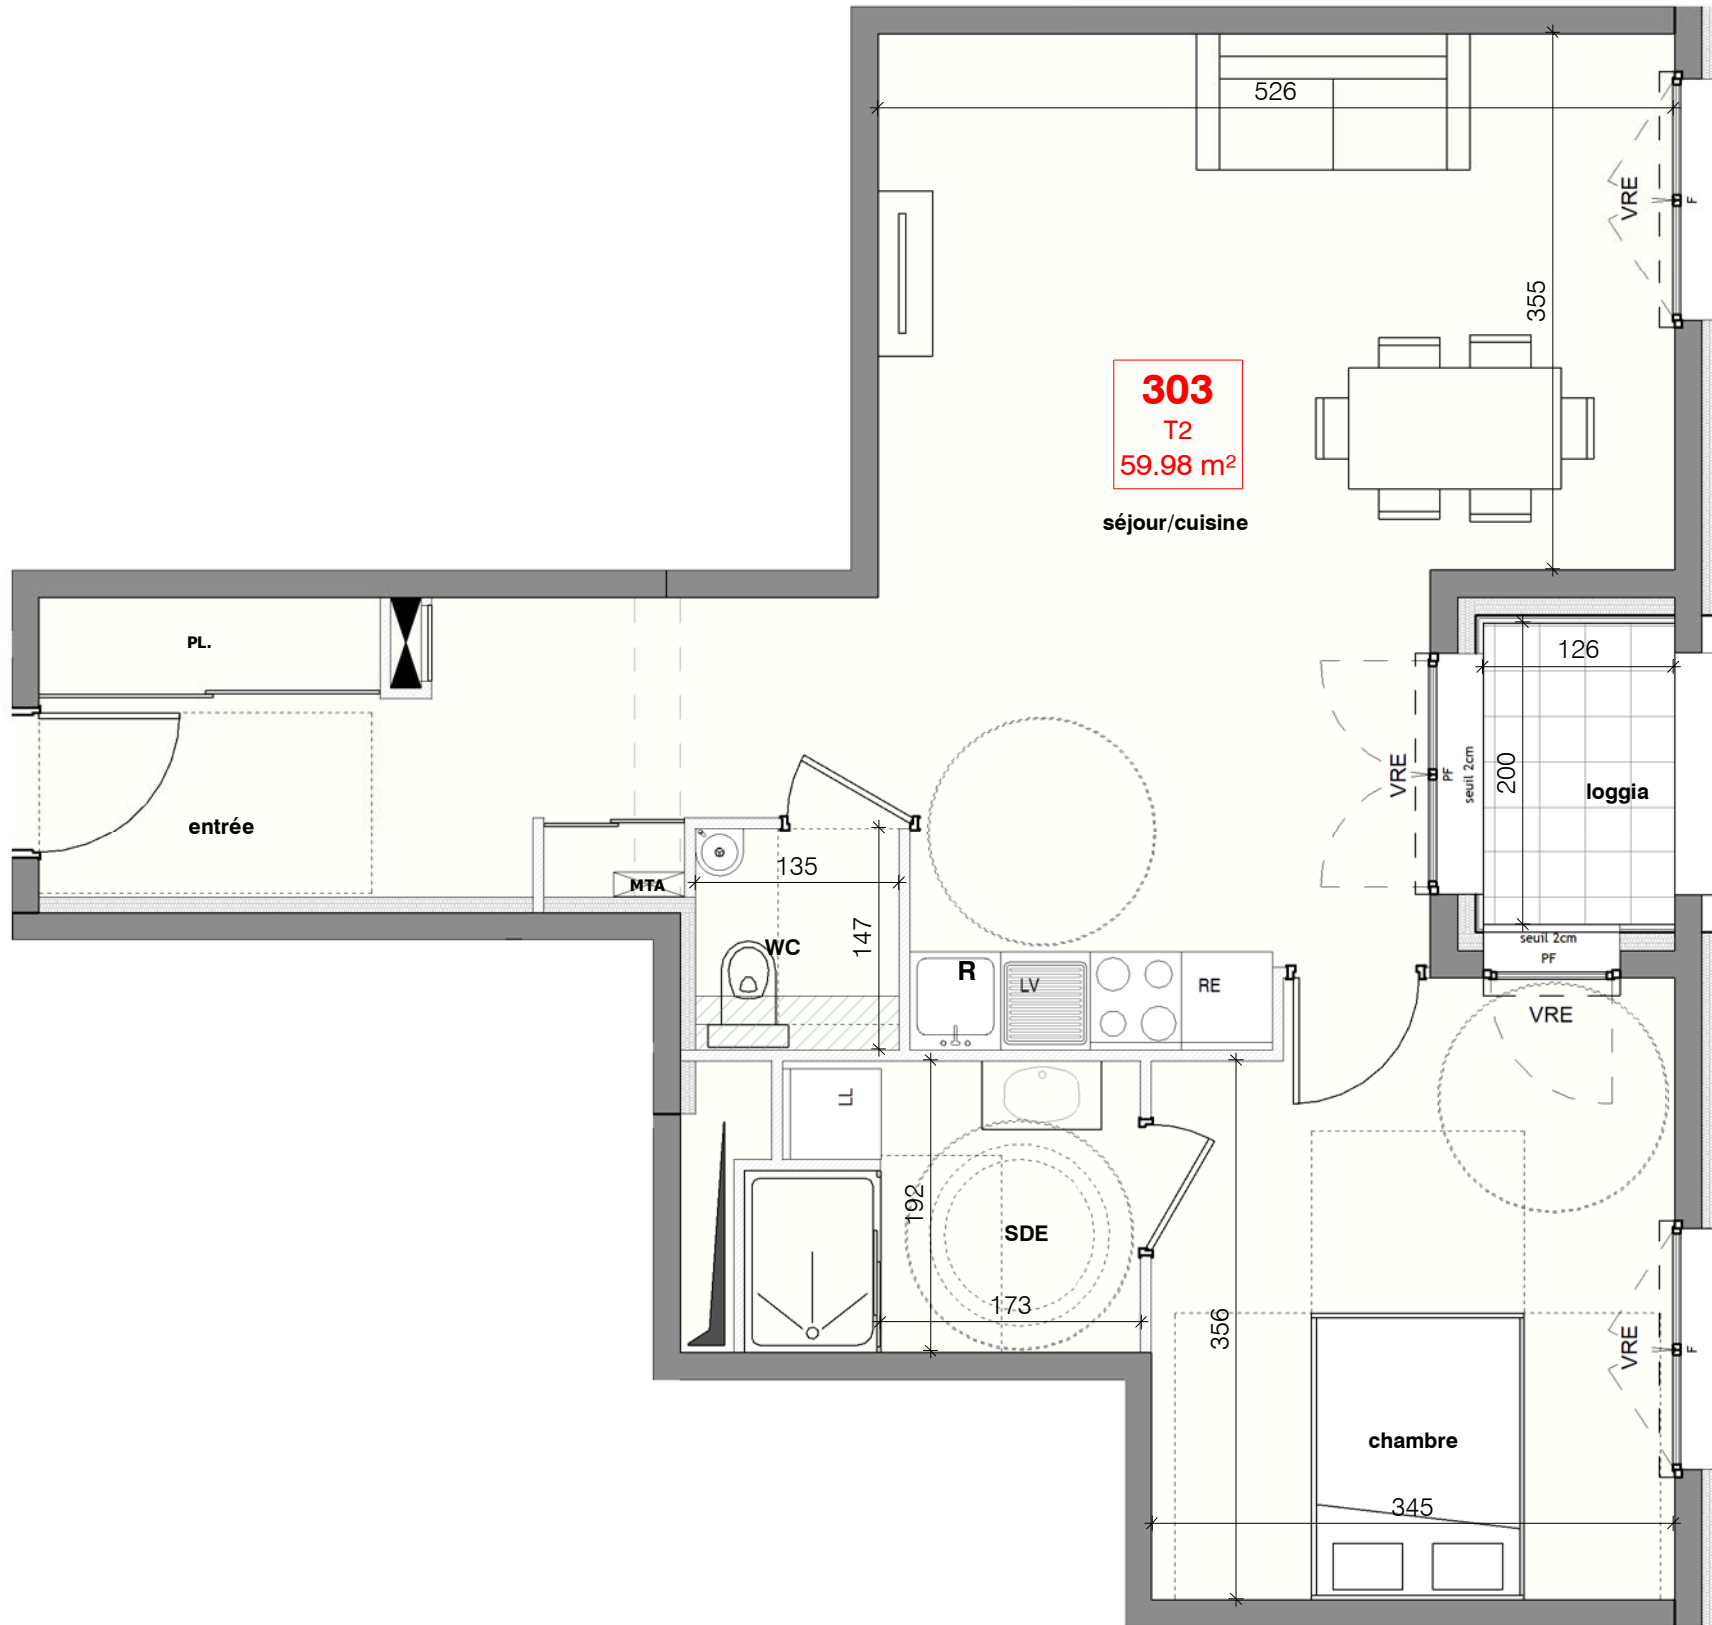

303
T2
59.98 m²


séjour/cuisine

Apt.303 2 pièces - 3ème étage

entrée + PL.	4.48 m ²
séjour/cuisine	35.01 m ²
chambre	13.69 m ²
SDE	4.82 m ²
WC	1.98 m ²

SURFACE HABITABLE TOTALE **59.98 m²**

loggia 2.52 m²

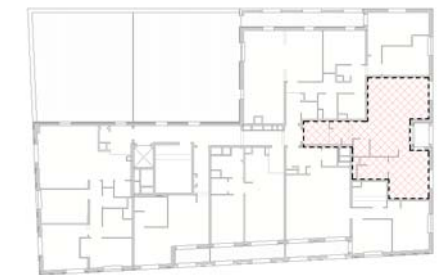

LEGENDE

Gaine Technique	PL. Placard
Soffites : HSP 2.20 env.	VRE Volets roulants élec.
F Fenêtre	OB Oscillo-battant
PF Porte-fenêtre	P Persiennes
Tableau électrique	MTA Module thermique

DATE : le 18/02/25

INDICE : 1

0m 1m 2m 3m