

LE DOMAINE DES PRUNAIS

94350 - VILLIERS-SUR-MARNE



R+1

Bât :D2

Type : 3P

N° 106

Entrée	9.54 m²
Séjour / Cuisine	25.67 m²
Chambre 1	13.00 m²
Chambre 2	9.30 m²
Salle d'eau	4.93 m²
Wc	2.09 m²
Rangement	0.90 m²
SURFACE HABITABLE	65.43 m²
Terrasse	4.22 m²

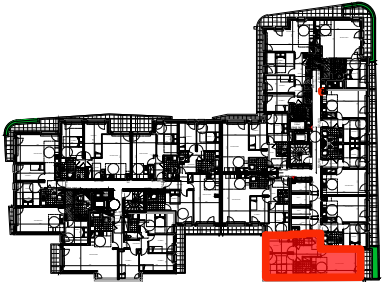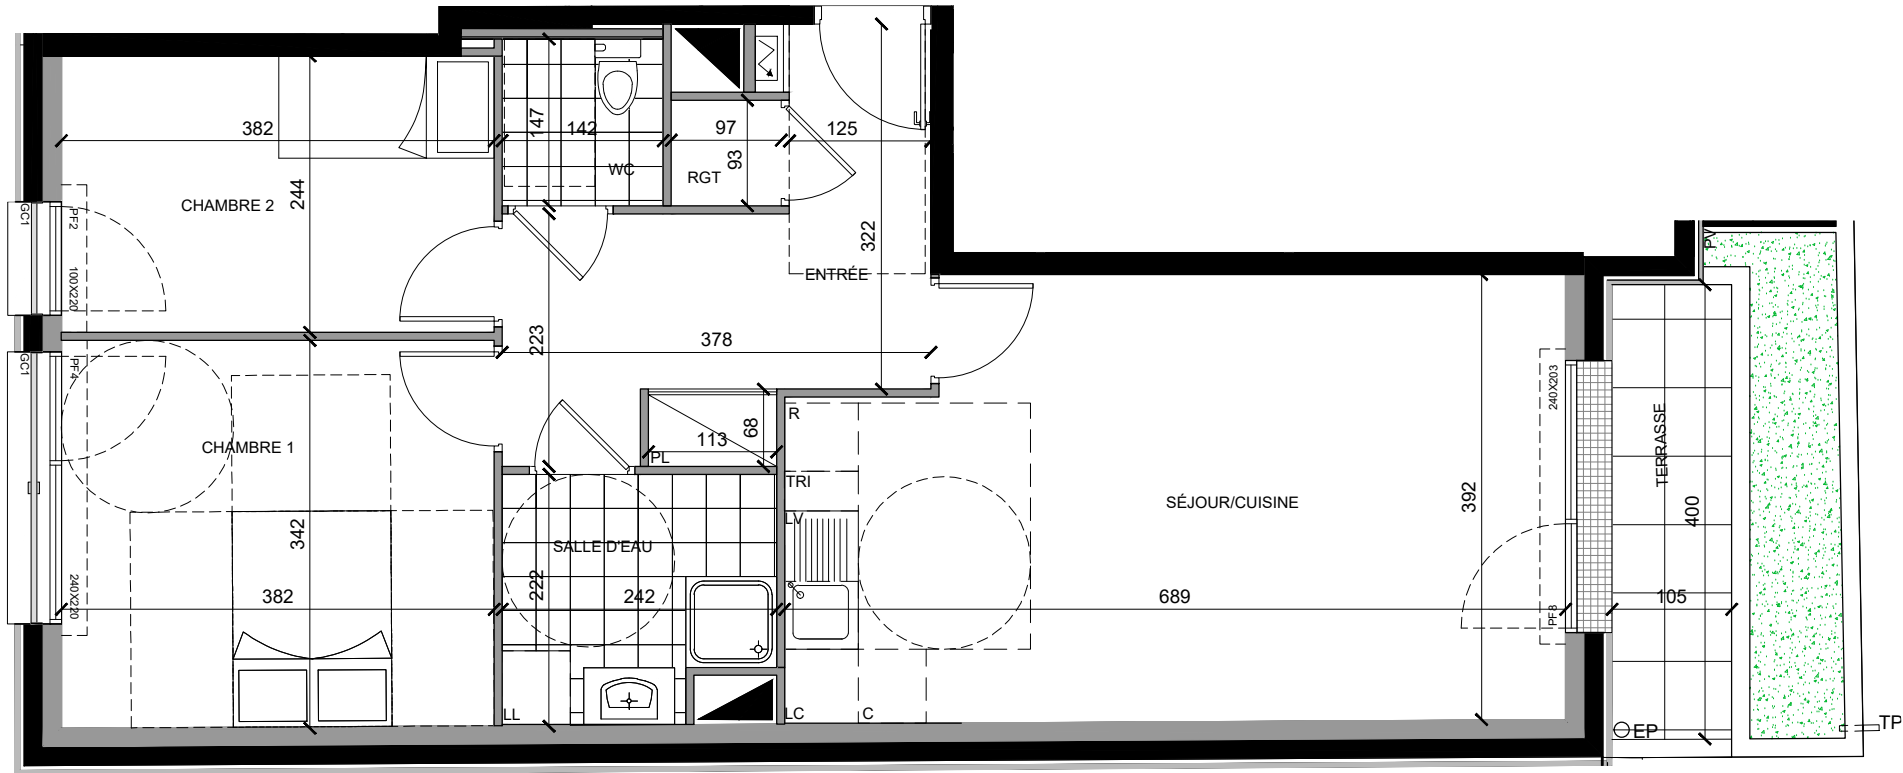

	Soffite, faux-plafond	PL	Placard
	Gain technique logement	R	Réfrigérateur
	Jardinière	C	Cuisson
	Tableau électrique	LV	Lave-vaisselle
	Fenêtre	LL	Lave-linge
	Porte fenêtre	TRI	Tri sélectif
	Volets roulants manuelle	LC	Linéaire
	Pare-vue		complémentaire
	Garde-corps		

Les surfaces , côtes, gaines, retombées, soffites et taux plafonds ainsi que l'emplacement des sanitaires ne sont pas tous figurés ou le sont à titre indicatif. Des modifications sont susceptibles d'être apportées à ce plan en fonction des impératifs administratifs, des contraintes techniques de conception et des tolérances d'exécution, tant en ce qui concerne les dimensions libres que les équipements et les réseaux divers, les appareillages sanitaires et électrique. Seuls seront fournis les équipements figurant sur le descriptif en annexe de l'acte de vente.

Octobre 2025

INDICE : 0

