




BOULEVARD FRANÇOIS BLANCHO  
44000 NANTES

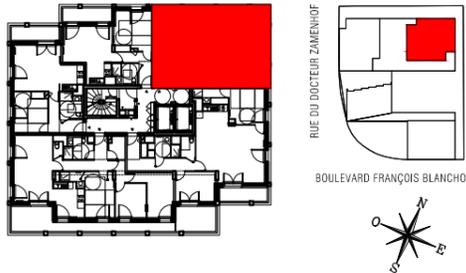

BATIMENT B  
APPARTEMENT DE 3 PIÈCES  
n° B1401 au 14ème étage

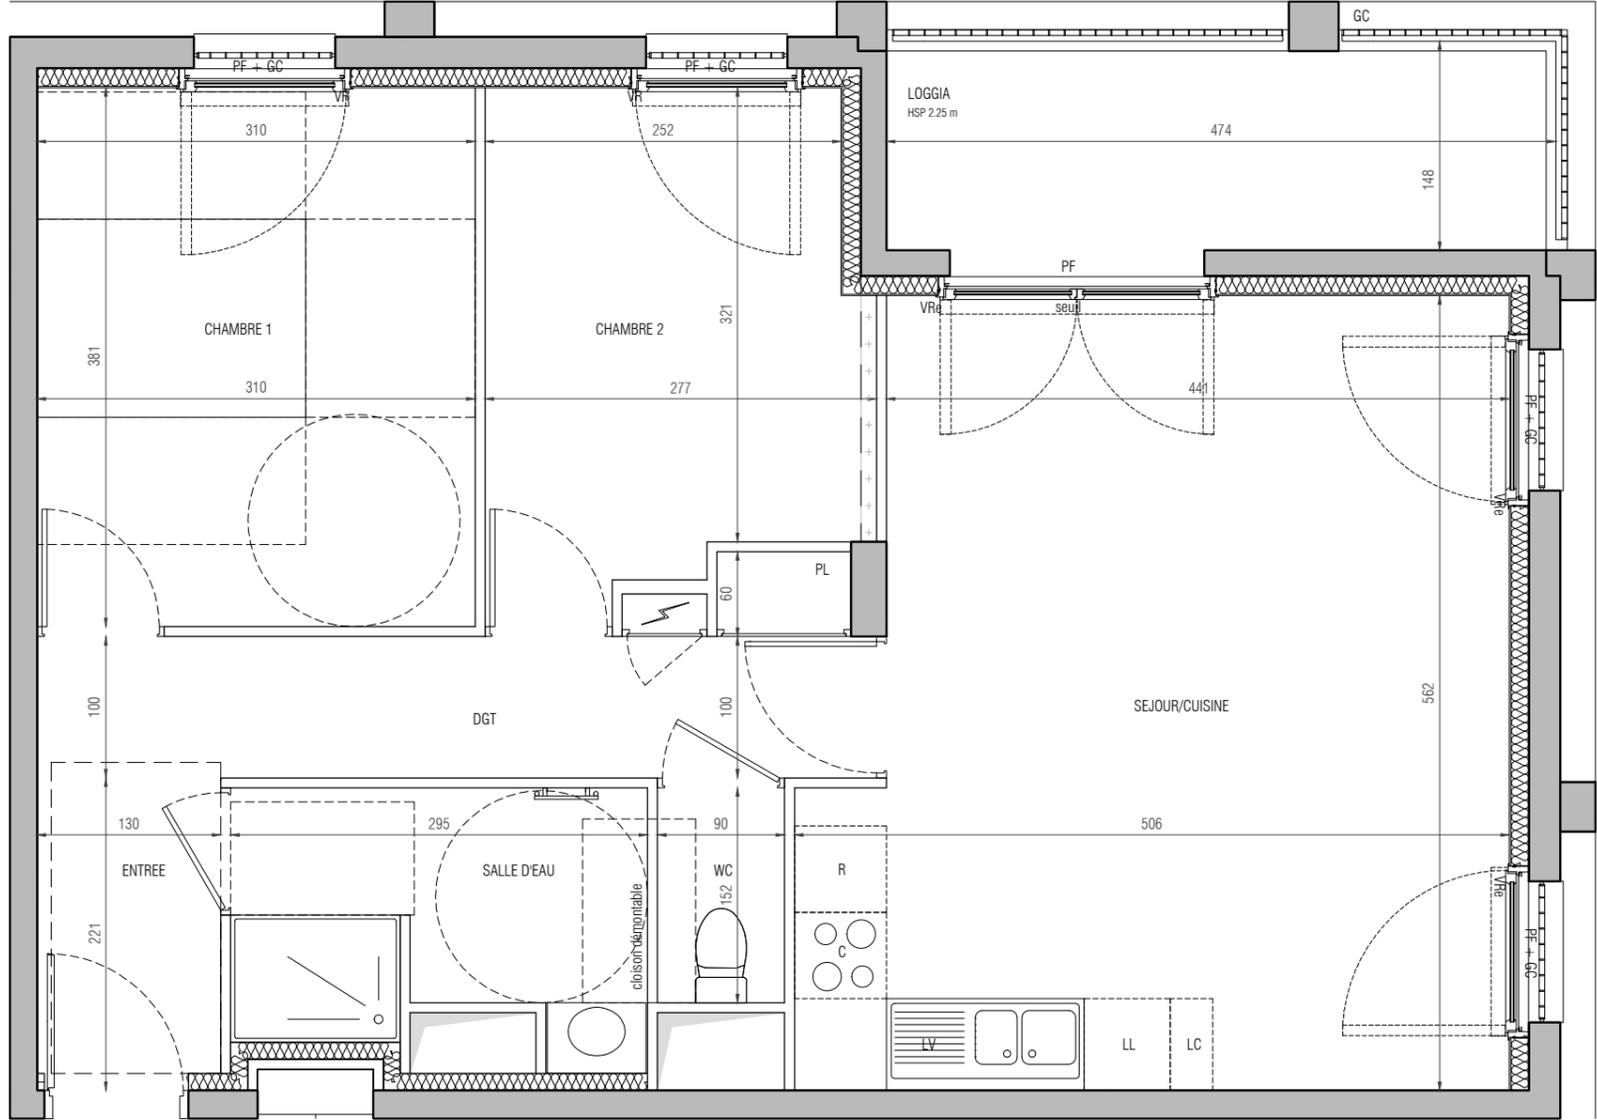

N° B 1401

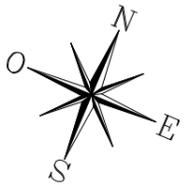

ENTREE	2.84 m <sup>2</sup>
DEGAGEMENT + PL	6.51 m <sup>2</sup>
SEJOUR/CUISINE	26.17 m <sup>2</sup>
CHAMBRE 1	11.81 m <sup>2</sup>
CHAMBRE 2	9.25 m <sup>2</sup>
SALLE D'EAU	5.13 m <sup>2</sup>
WC	1.36 m <sup>2</sup>
<b>SURFACE TOTALE HABITABLE</b>	<b>63.07 m<sup>2</sup></b>
LOGGIA	6.99 m <sup>2</sup>

LEGENDE			
FE	Fenêtre	☰	Sèche Serviette
PF	Porte Fenêtre	R	Réfrigérateur
VR	Volet Roulant électrique	LV	Lave Vaisselle
VR	Volet Roulant	LL	Lave Linge
GC	Garde-corps	C	Cuisson
☒	Faux plafond	LC	Linéaire complémentaire
⚡	Tableau électrique		
PL	Placard		

Indice 01 AVRIL 2021

Echelle : 0 50 100 200cm

**architectes babin + renaud**

Les surfaces, cotes, gaines, retombées, soffites et faux-plafonds ainsi que l'emplacement des sanitaires ne sont pas tous figurés ou le sont à titre indicatif. Des modifications sont susceptibles d'être apportées à ce plan en fonction des impératifs administratifs, des contraintes techniques de conception et des tolérances d'exécution, tant en ce qui concerne les dimensions libres que les équipements, les menuiseries et les réseaux divers, les appareillages sanitaires et électriques. Seuls seront fournis les équipements figurants sur le descriptif en annexe de l'acte de vente.