
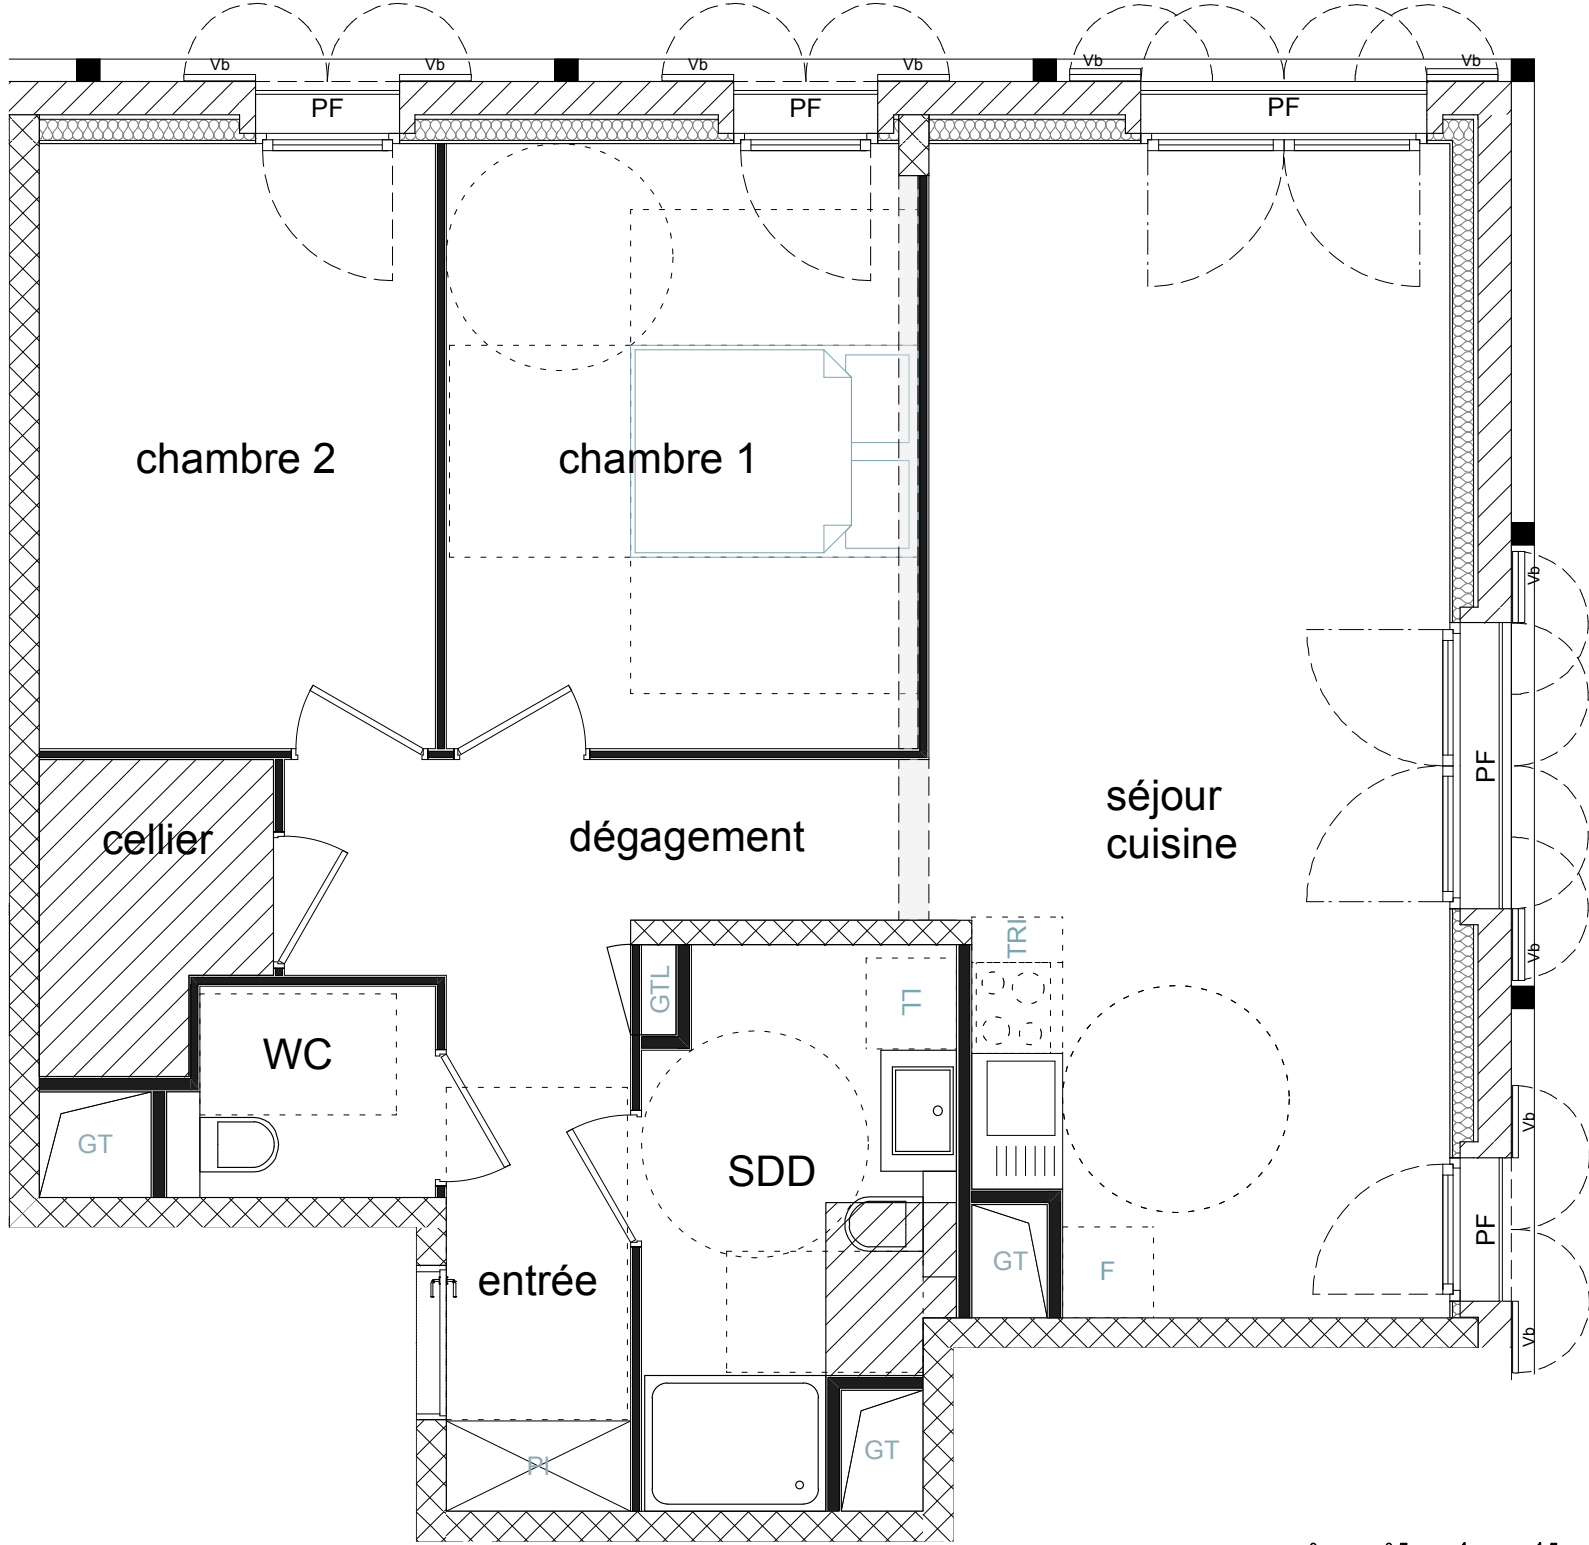


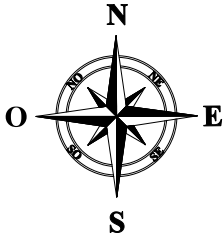


Starlette 2 - Lorelei

ZAC DEUX RIVES - ÎLOT ST2
ROUTE DU PETIT RHIN
67000 STRASBOURG

3 PIECES
Cage B - B70 - R+7

ENTRÉE	3,72 m ²
DÉGAGEMENT	5,96 m ²
SÉJOUR - CUISINE	25,48 m ²
CHAMBRE 1	12,46 m ²
CHAMBRE 2	10,49 m ²
SDD	6,57 m ²
WC	2,17 m ²
CELLIER	2,87 m ²
SURFACE HABITABLE TOTAL	69,72 m²

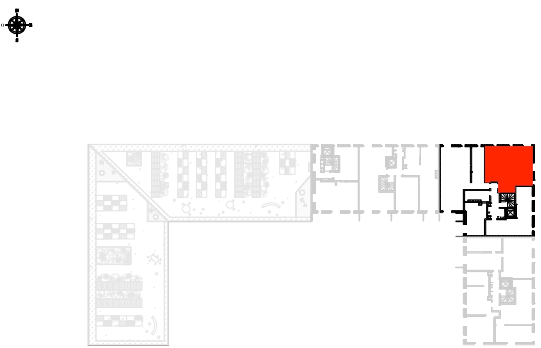

- Gaine technique

faux plafond

Espace PMR

Retombée de poutre
- PI

Placard

LL

Lave Linge

LV

Lave Vaisselle

F

Réfrigérateur

TRI

Tri Sélectif

GT

Gaine technique

GTL

Gaine technique logement

PF

Porte fenêtrée

Vb

Volets battants

09 MAI 2023

INDICE: C

OFFICE Karsten Geers David Van Severen



Les surfaces, côtes, gaines, retombées, soffites et faux plafonds ainsi que l'emplacement des sanitaires ne sont pas tous figurés ou le sont à titre indicatif. Des modifications sont susceptibles d'être apportées à ce plan en fonction des impératifs administratifs, des contraintes techniques de conception et des tolérances d'exécution, tant en ce qui concerne les dimensions libres que les équipements et les réseaux divers, les appareillages sanitaires et électriques. Seuls seront fournis les équipements figurant sur le descriptif en annexe de l'acte de vente.