


PLAN DE PRE-COMMERCIALISATION

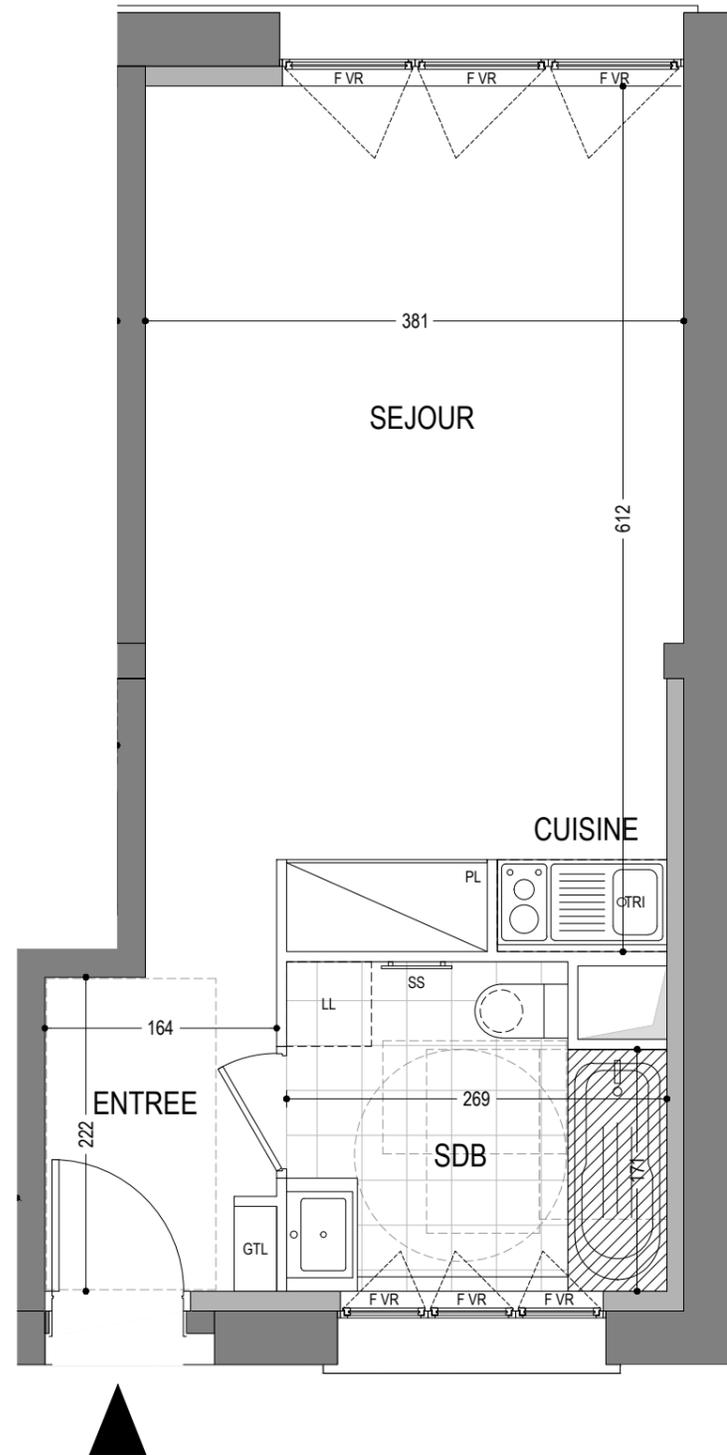

Les surfaces, cotes, gaines, retombées, soffites et faux-plafond ainsi que l'emplacement des sanitaires ne sont pas tous figurés ou le sont à titre indicatif. Des modifications sont susceptibles d'être apportées à ce plan en fonction des impératifs administratifs, des contraintes techniques de conception et de tolérance d'exécution, tant en ce qui concerne les dimensions libres que les équipements et réseaux divers, les appareillages sanitaires et électriques. Seuls seront fournis les équipements figurants sur le descriptif en annexe de l'acte de vente.




DRAVEIL
75, boulevard du Général de Gaulle

STUDIO

BAT. B	B104	R+1
		PARTIE REHABILITEE

SEJOUR	22.49 m ²
SDB	5.83 m ²
ENTREE	3.54 m ²
SURFACE HABITABLE	31.86 m²

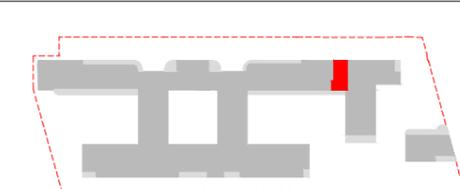

LEGENDE

- | | |
|------------------------------|-------------------------------|
| PF : Porte-fenêtre | RF : Réfrigérateur |
| F : Fenêtre | LV : Lave - vaisselle |
| VR : Volet Roulant | LL : Lave - linge |
| PV : Pare-vue | LL* : Attente pour lave-linge |
| EP : Descente d'eau pluviale | CUI : Bloc cuisson |
| HSP : Hauteur sous plafond | LC : Linéaire complémentaire |
| | TRI : Espace Tri Sélectif |
| | SS : Sèche-serviette |
| | PL : Placard |

- GTL : Tableau électrique.
- Espace PMR.
- Soffite et Faux-plafond
- Retombée poutre