
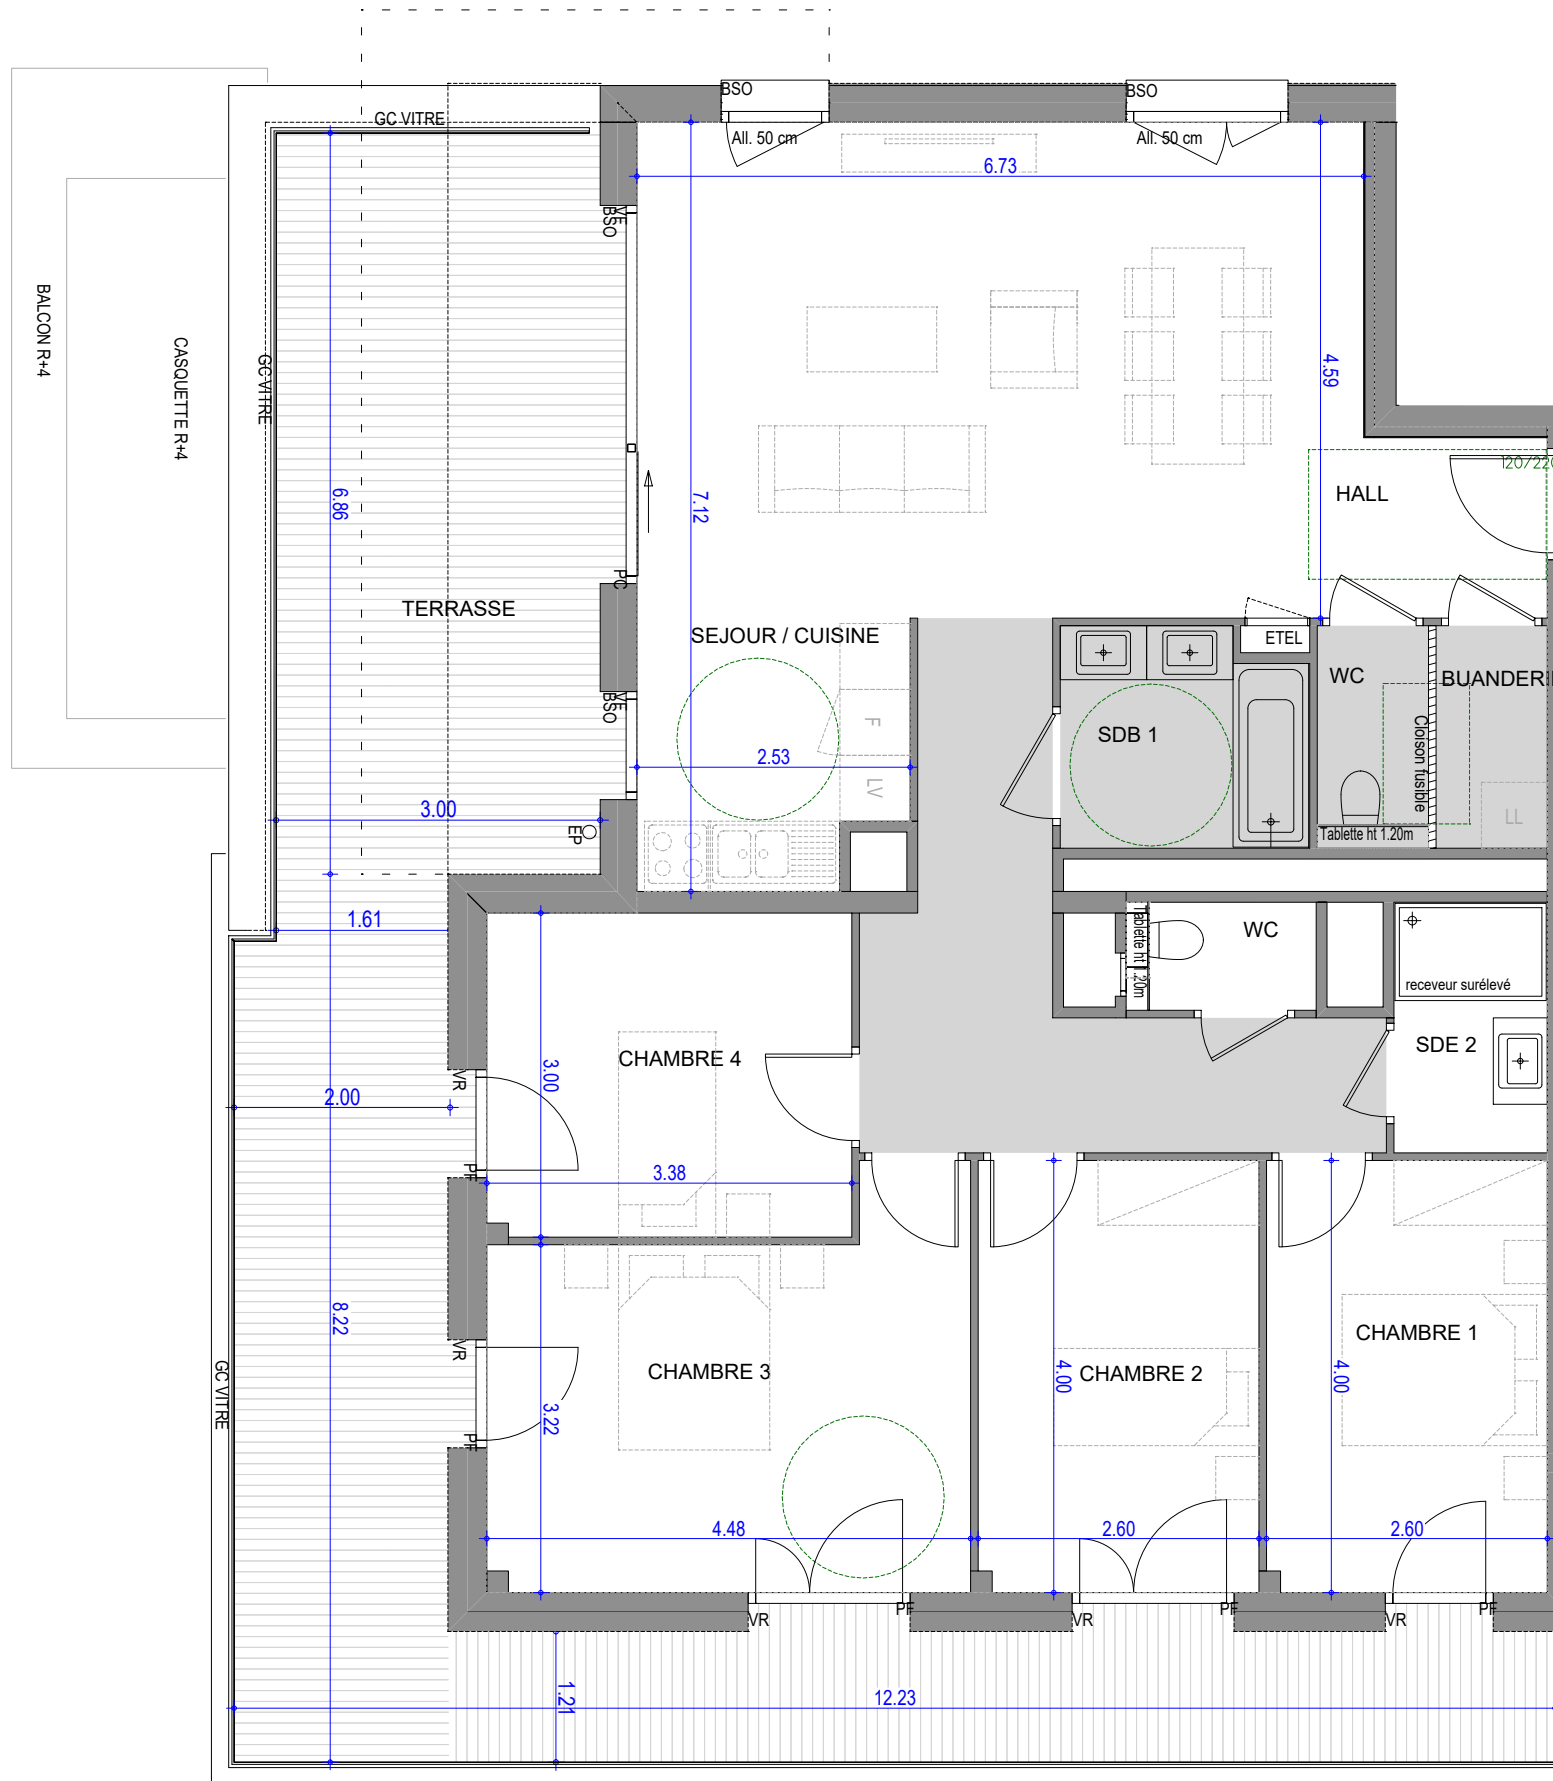


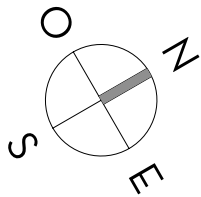


L'ÉVEIL
Vivre dans un parc, habiter la ville

VESNA

PLAN DE
PRE-COMMERCIALISATION

RUE DES CARILLONS
74940 ANNECY

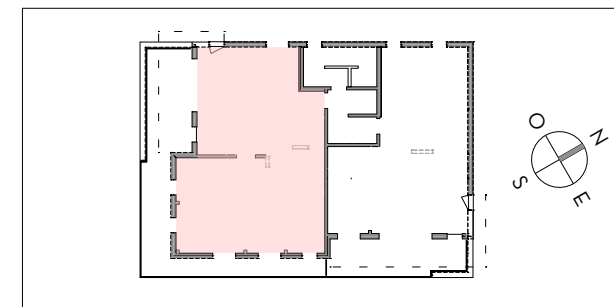

5 PIECES
HALL A - A52 - 5^{EME} ETAGE

SEJOUR / CUISINE	37.03 m²
CHAMBRE 1	10.37 m²
CHAMBRE 2	10.37 m²
CHAMBRE 3	15.19 m²
CHAMBRE 4	10.11 m²
HALL	2.67 m²
DEGT.	11.25 m²
SDB	4.51 m²
SDE	3.29 m²
BUANDERIE	2.12 m²
WC 1	1.90 m²
WC 2	1.54 m²
SURFACE TOTALE HABITABLE	110.35 m²
TERRASSE	49.01 m²
SURFACE TOTALE PRIVATIVE	159.36 m²

LEGENDE	
VR : Volets roulant électrique	LL : Position éventuelle Lave Linge
BSO : Brises soleil orientables	F : Fenêtre
All : Allège	PF : Porte fenêtre
GC : Garde-Corps Vitré	VF : Vitrage fixe
ETEL : Tableau électrique	Soffite et faux plafond
LV : Position éventuelle Lave vaisselle	

Hauteur sous plafond des pièces principales sauf mention particulière: 2,50m

ECHELLE	0 1m	DATE	INDICE
		JUILLET 2023	0