




LOT 04
T4 3.5 BOX

PIECE	SURFACE
Entrée	3.9
Wc / Buanderie	2.8
Séjour/Cuisine	25.5
Chambre 1	10.8
Chambre 2	12.1
Chambre 3	12.5
Dgt	6.4
SdB	4.9
Wc	1.2
SdE	4.3
TOTAL	84.4 M²


SURFACES ANNEXES

Abrî	2.4
Jardin	70.3
Jardin sur rue +stationnement	58.0

ARCHITECTE


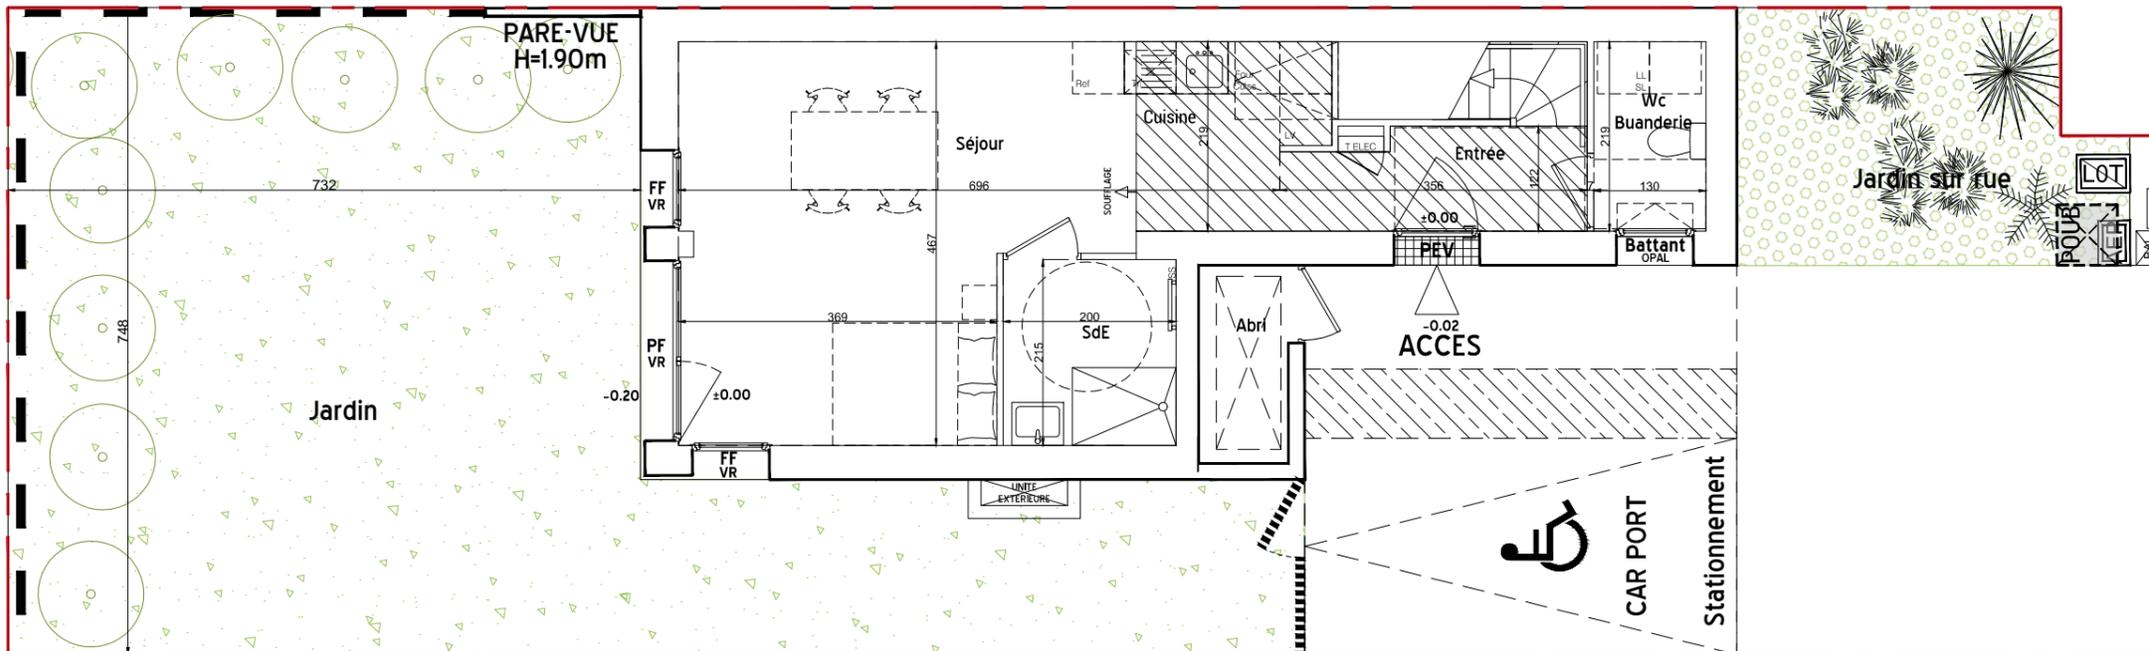


PLAN RDC

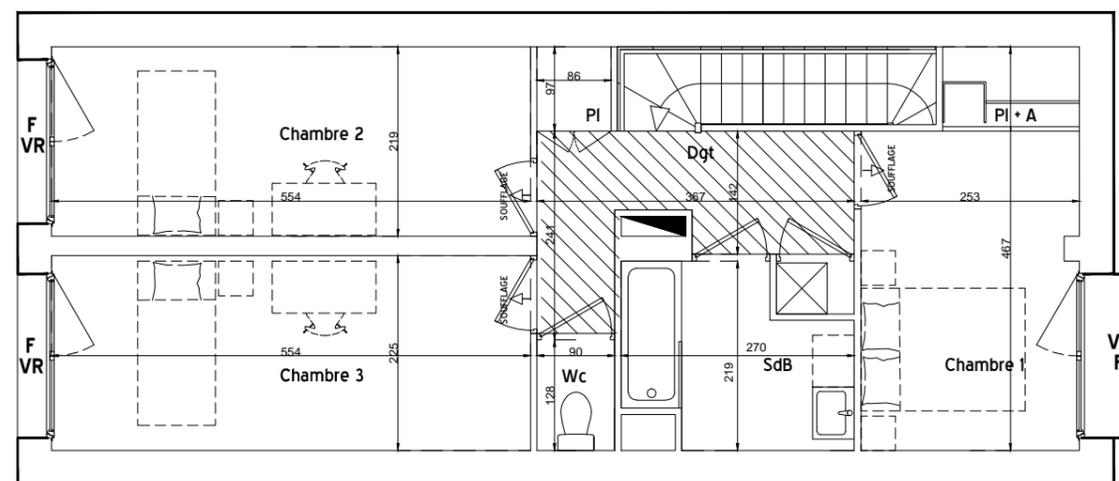

PLAN ETAGE

- Faux plafond technique surbaissé
- Caillebotis métallique
- Hse inf 1.80m
- CH** CHAUFFAGE
- F** FENETRE
- FF** FENETRE FIXE
- PF** PORTE FENETRE
- PP** PORTE PLEINE
- PEV** PORTE D'ENTREE VITREE
- VR** VOLET ROULANT
- PI+A** PLACARD AMENAGE
- PI+P** PLACARD + PENDERIE
- BOITE AUX LETTRES
- EMPLACEMENT POUBELLE

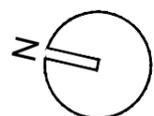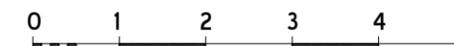

NOTA : le présent plan pourra subir des adaptations dimensionnelles, techniques et d'organisation, afin de répondre aux contraintes induites par les études détaillées d'exécution.
Les poutres, poteaux, soffites et faux plafonds ne sont placés qu'à titre indicatif et sont susceptible d'évoluer suite aux études d'exécution.
Les éléments de mobilier, les plans de travail ne sont placés qu'à titre indicatif.



LOT 04
T4 3.5 BOX

PIÈCE SURFACE


PIÈCE	SURFACE
Entrée	3.9
Wc / Buanderie	2.8
Séjour/Cuisine	30.0
Chambre 1	10.8
Chambre 2	12.1
Chambre 3	12.5
Dgt	6.4
SdB	4.9
Wc	1.2

TOTAL 84.6 M²

SURFACES ANNEXES

Abri	2.4
Jardin	70.3
Jardin sur rue +stationnement	58.0

ARCHITECTE

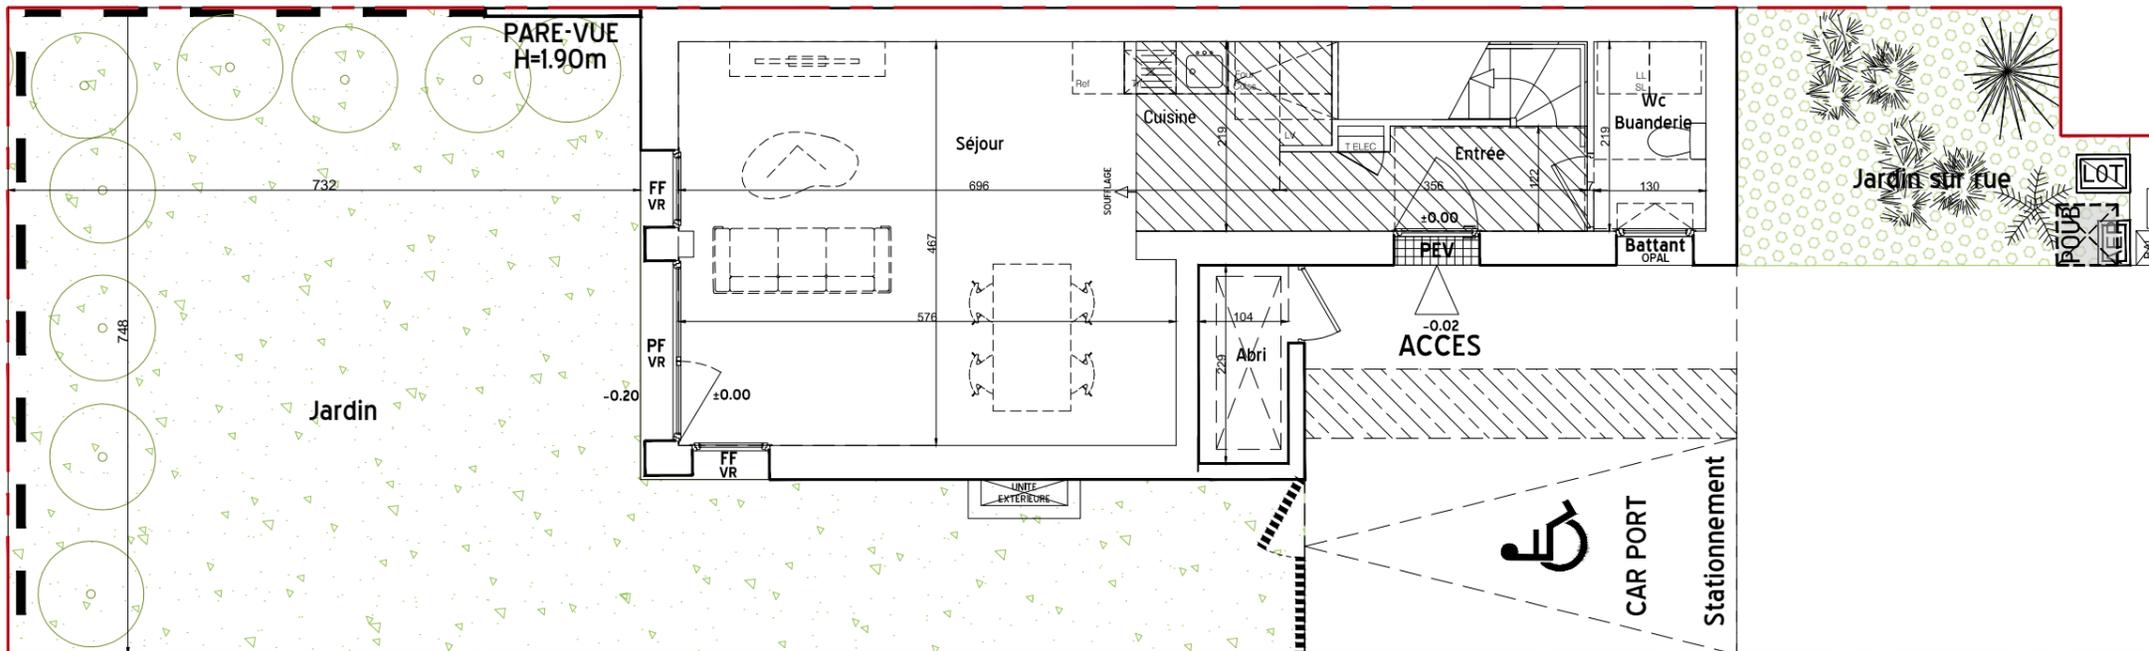

PLAN RDC

Faux plafond technique surbaissé

Caillebotis métallique

Hse inf 1.80m

CH CHAUFFAGE

F FENETRE

FF FENETRE FIXE

PF PORTE FENETRE

PP PORTE PLEINE

PEV PORTE D'ENTREE VITREE


VR VOLET ROULANT

PI+A PLACARD AMENAGE


PI+P PLACARD + PENDERIE

BOITE AUX LETTRES

EMPLACEMENT POUBELLE

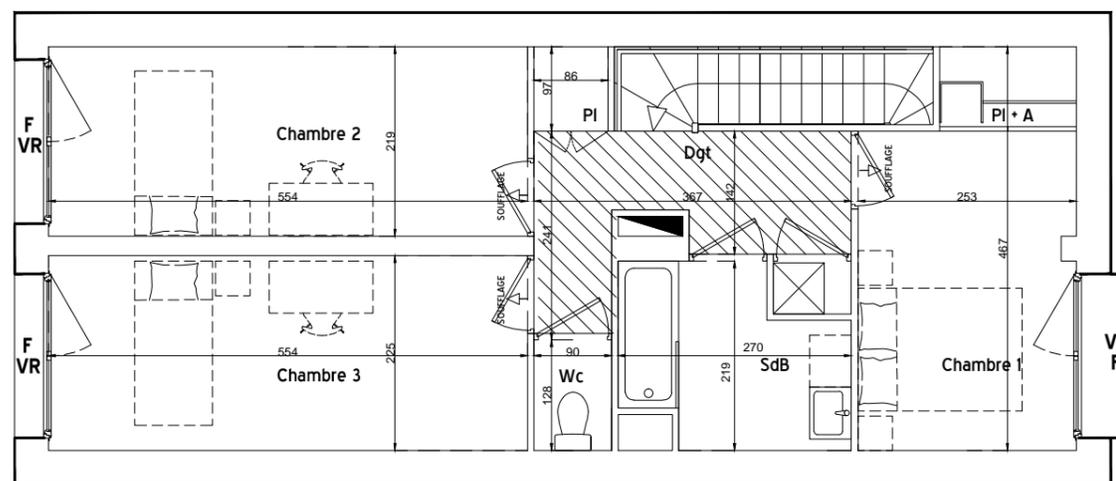

PLAN ETAGE

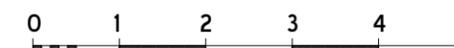

NOTA : le présent plan pourra subir des adaptations dimensionnelles, techniques et d'organisation, afin de répondre aux contraintes induites par les études détaillées d'exécution.
Les poutres, poteaux, soffites et faux plafonds ne sont placés qu'à titre indicatif et sont susceptible d'évoluer suite aux études d'exécution.
Les éléments de mobilier, les plans de travail ne sont placés qu'à titre indicatif.

