


# Mimésis

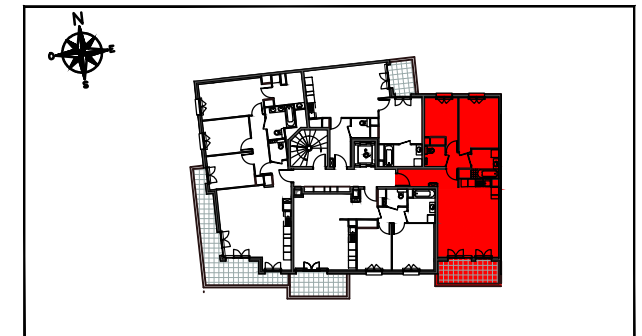

ZAC PARC CENTRALE 92290 CHATENAY MALABRY



BÂT 4	TYPOLOGIE	N° DE LOT
R+2	Appartement de 3 Pièces	422

ENTREE	4,03m <sup>2</sup>
SEJOUR / CUISINE	29,69m <sup>2</sup>
CHAMBRE 1	12,49m <sup>2</sup>
CHAMBRE 2	9,70m <sup>2</sup>
DEGAGEMENT	3,07m <sup>2</sup>
SALLE DE BAINS	4,79m <sup>2</sup>
WC	2,56m <sup>2</sup>
<b>SURFACE HABITABLE</b>	<b>66,33m<sup>2</sup></b>
BALCON	8,58m <sup>2</sup>

Hauteur sous plafond des pièces principales (sauf mention particulière) :  
RDC 2,50m environ

LEGENDE			
	RETOMBEE DE POUTRE	LL	LAVE-LINGE
	FAUX-PLAFOND, SOFFITE	LV	LAVE-VAISSELLE
	TABLEAU ELECTRIQUE	R	REFRIGERATEUR
	FENETRE (F)	CUI	BLOC CUISSON
	PORTE-FENETRE (PF)	VR	VOLET ROULANT
		OB	OSCILLO-BATTANT
		AV	ALLEGE VITREE
		GC	GARDE-CORPS

ECHELLE : DATE : 31/05/2022 INDICE : 1

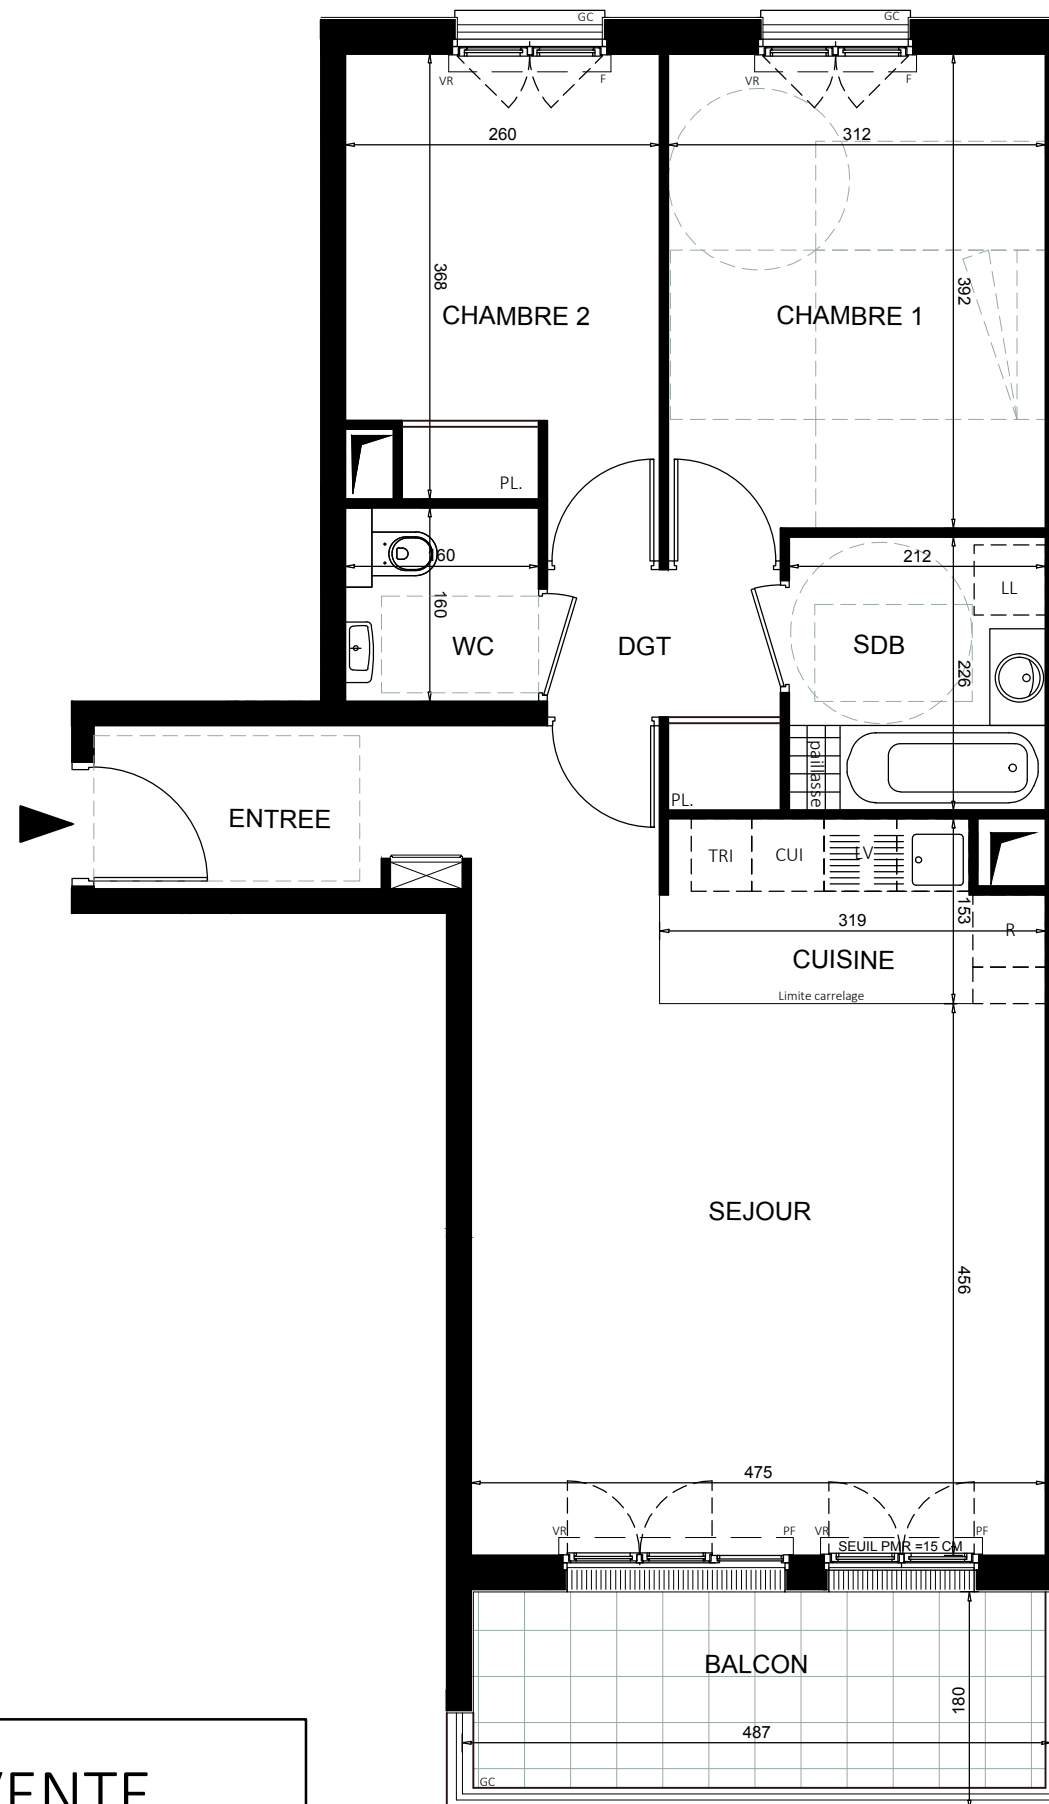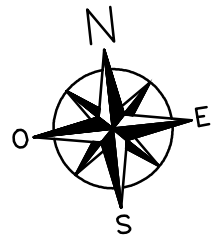

## PLAN DE VENTE