


PLAN DE REPERAGE

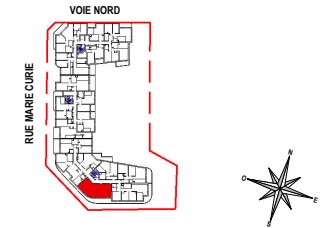

HALL C

N° C24 - LOGEMENT T3 - R+2

TABEAU DE SURFACE

LOGEMENT

Séjour/Cuisine	24.3 m²
Chambre 1	13.9 m²
Chambre 2	9.2 m²
SDB	5.3 m²
Entrée	4.5 m²
Dégagement	3.7 m²
WC	2.3 m²

SURFACE HABITABLE TOTALE 63.2 m²

ANNEXE

Balcon 19.6 m²


SURFACE TOTALE HABITABLE ET ANNEXES 82.8 m²

LEGENDE

PF	Porte-fenêtre	RF	Réfrigérateur
F	Fenêtre	LV	Lave-vaisselle
OF	Ouvrant à la française	LL	Lave-linge
AV	Allège vitrée	CU	Cuisson
VR	Volet Roulant	TRI	Tri sélectif
GC	Garde-corps	LC	Linéaire complémentaire
TE	Tableau électrique	AP	Appique
PL	Placard	RP	Robinet de puisage
PV	Pare-vue	PE	Prise étanche

PLAN DE VENTE

Indice 4 30/10/2025 Var.

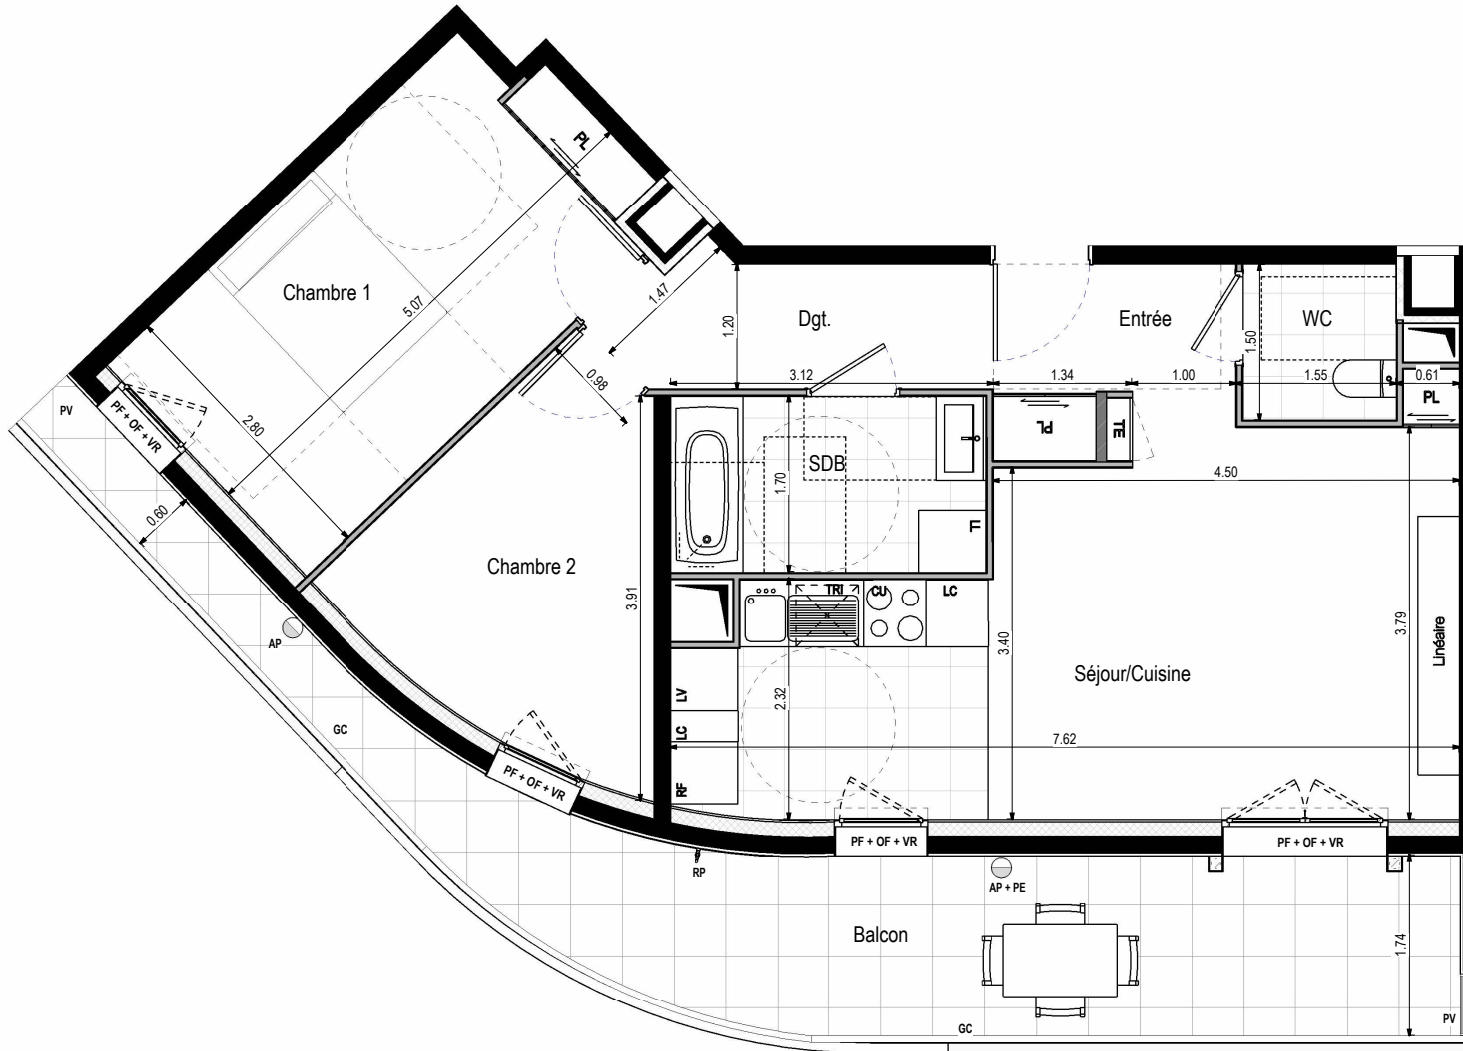

0 1m 2m 5m

