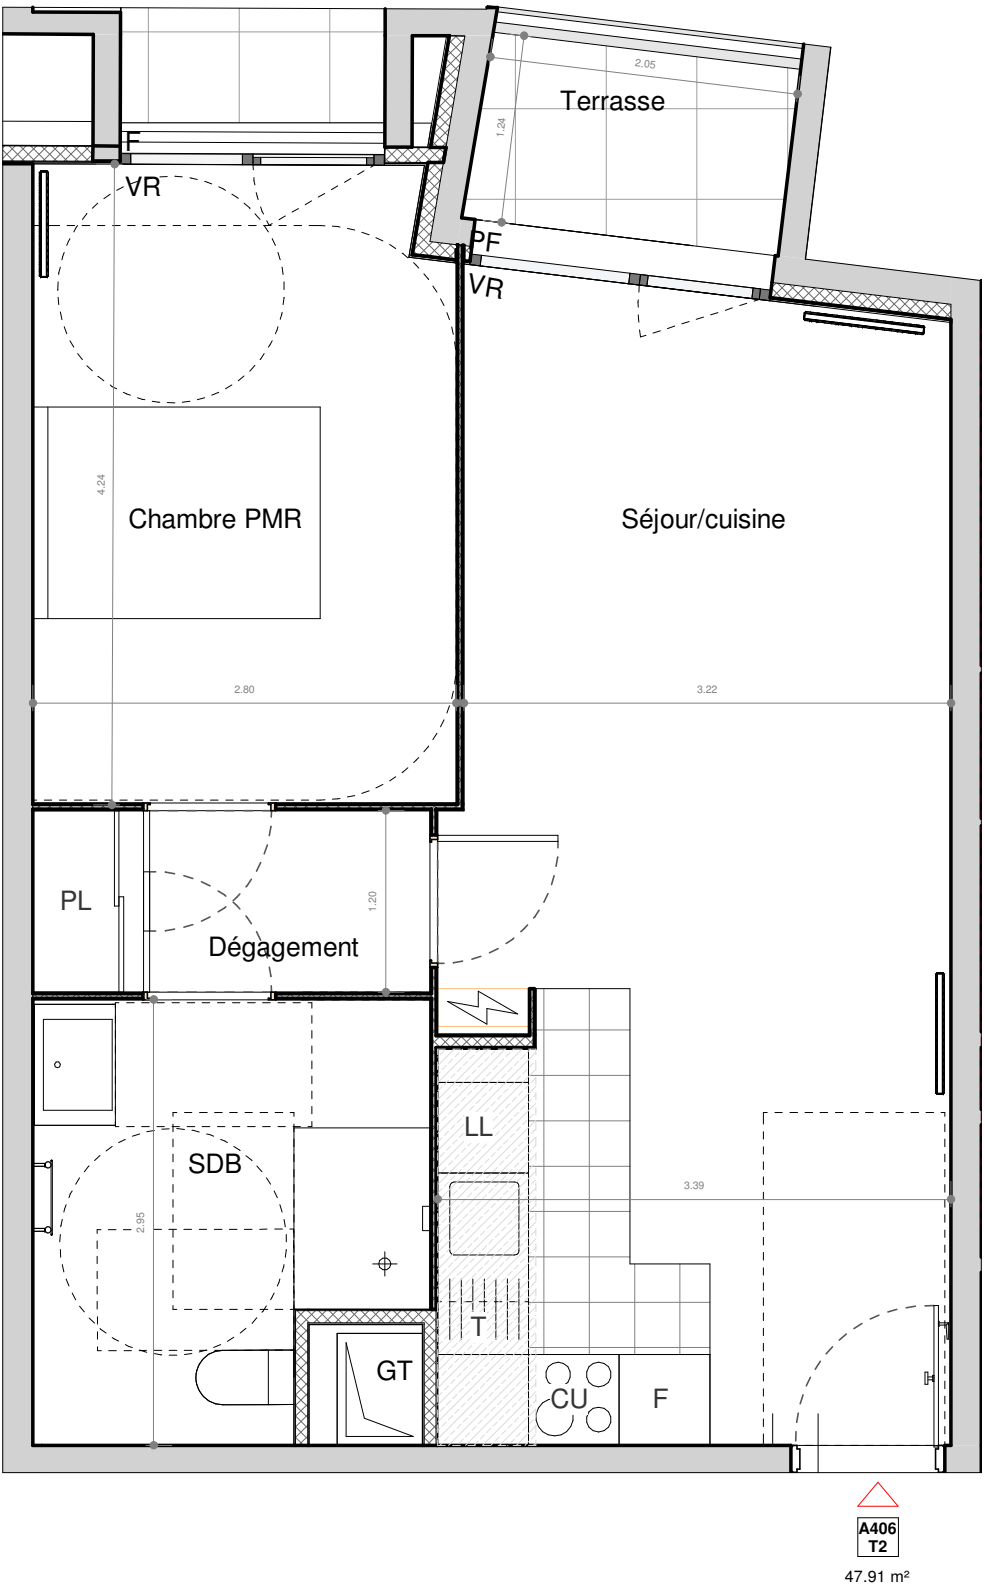
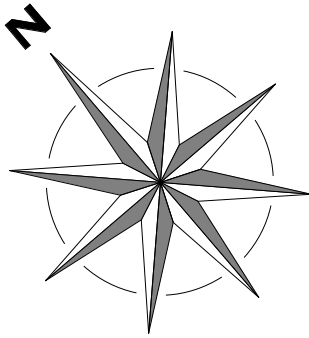



- SUCY EN BRIE -

Place du marché / Rue Maurice Berteaux

2 PIECES - Bâtiment E

Appartement A406 - 4ème étage

Pièce(s)	Surface
Séjour/cuisine	25.64 m²
Chambre PMR	11.94 m²
SDB	7.10 m²
Dégagement	3.23 m²
SURFACE HABITABLE TOTALE	47.91 m²
Espace(s) extérieur(s) privatif(s)	
Terrasse	2.60 m²

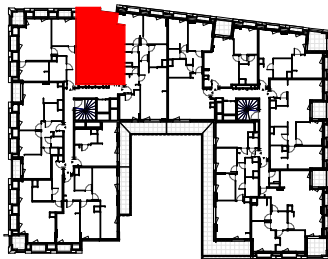

F	Fenêtre	LV	Lave-vaisselle
PF	Porte fenêtre	LL	Lave-linge
VR	Volets roulants	F	Réfrigérateur
BEC	Ballon d'Eau Chaude	T	Module de tri
	Tableau électrique	CU	Bloc Cuisson
	Gaine technique	PL	Placard
	Soffites HSP 2.20m env.		

01.07.25

INDICE :

Ech :