



Alfortville
ZAC Grand Ensemble

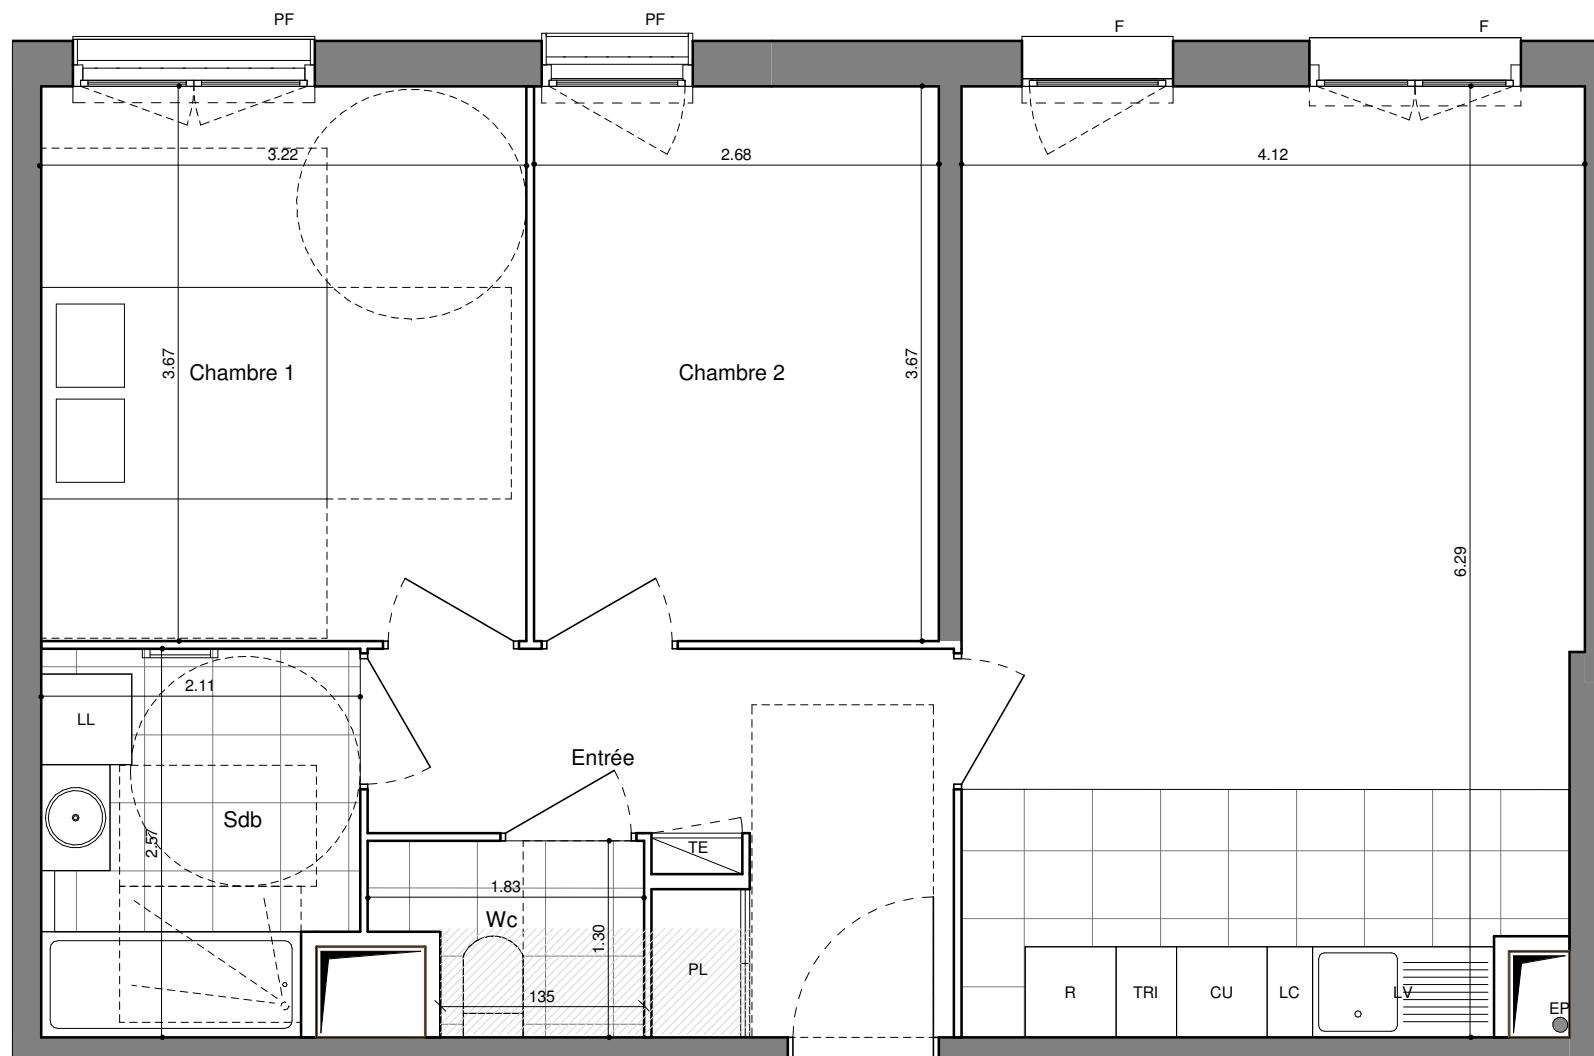

Les surfaces, cotes, gaines, retombées, soffites et faux-plafond ainsi que l'emplacement des sanitaires ne sont pas tous figurés ou le sont à titre indicatif. Des modifications sont susceptibles d'être apportées à ce plan en fonction des impératifs administratifs, des contraintes techniques de conception et de tolérance d'exécution, tant en ce qui concerne les dimensions libres que les équipements et réseaux divers, les appareillages sanitaires et électriques. Seuls seront fournis les équipements figurants sur le descriptif en annexe de l'acte de vente.

3 PIÈCES	
Bâtiment A R+3 A-311	
Entrée	7.2 m ²
Séjour/Cuisine	25.3 m ²
Chambre 1	11.8 m ²
Chambre 2	9.8 m ²
Sdb	5.1 m ²
Wc	2.0 m ²
TOTAL SURFACES HABITABLES	61.3 m²

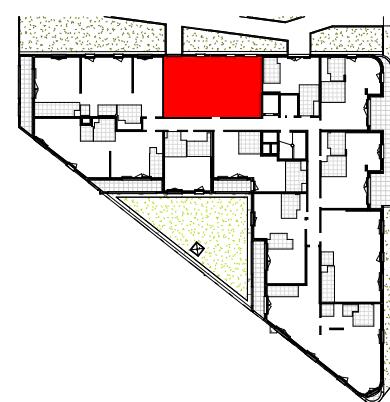

LEGENDE	
TE	Tableau Electrique
F	Fenêtre
PF	Porte-fenêtre
PL	Placard
EP	Descente Eaux Pluviales
NEP	Naissance Eaux Pluviales I.c.
	Soffite : hsp 2.20 env.
	Cuisson
	Réfrigérateur
	Lave-Vaisselle
	Lave-Linge
	Linéaire complémentaire

INDICE : C DATE : 17.05.2022