



ZAC DEUX RIVES - ILOT ST2
ROUTE DU PETIT RHIN
67000 STRASBOURG

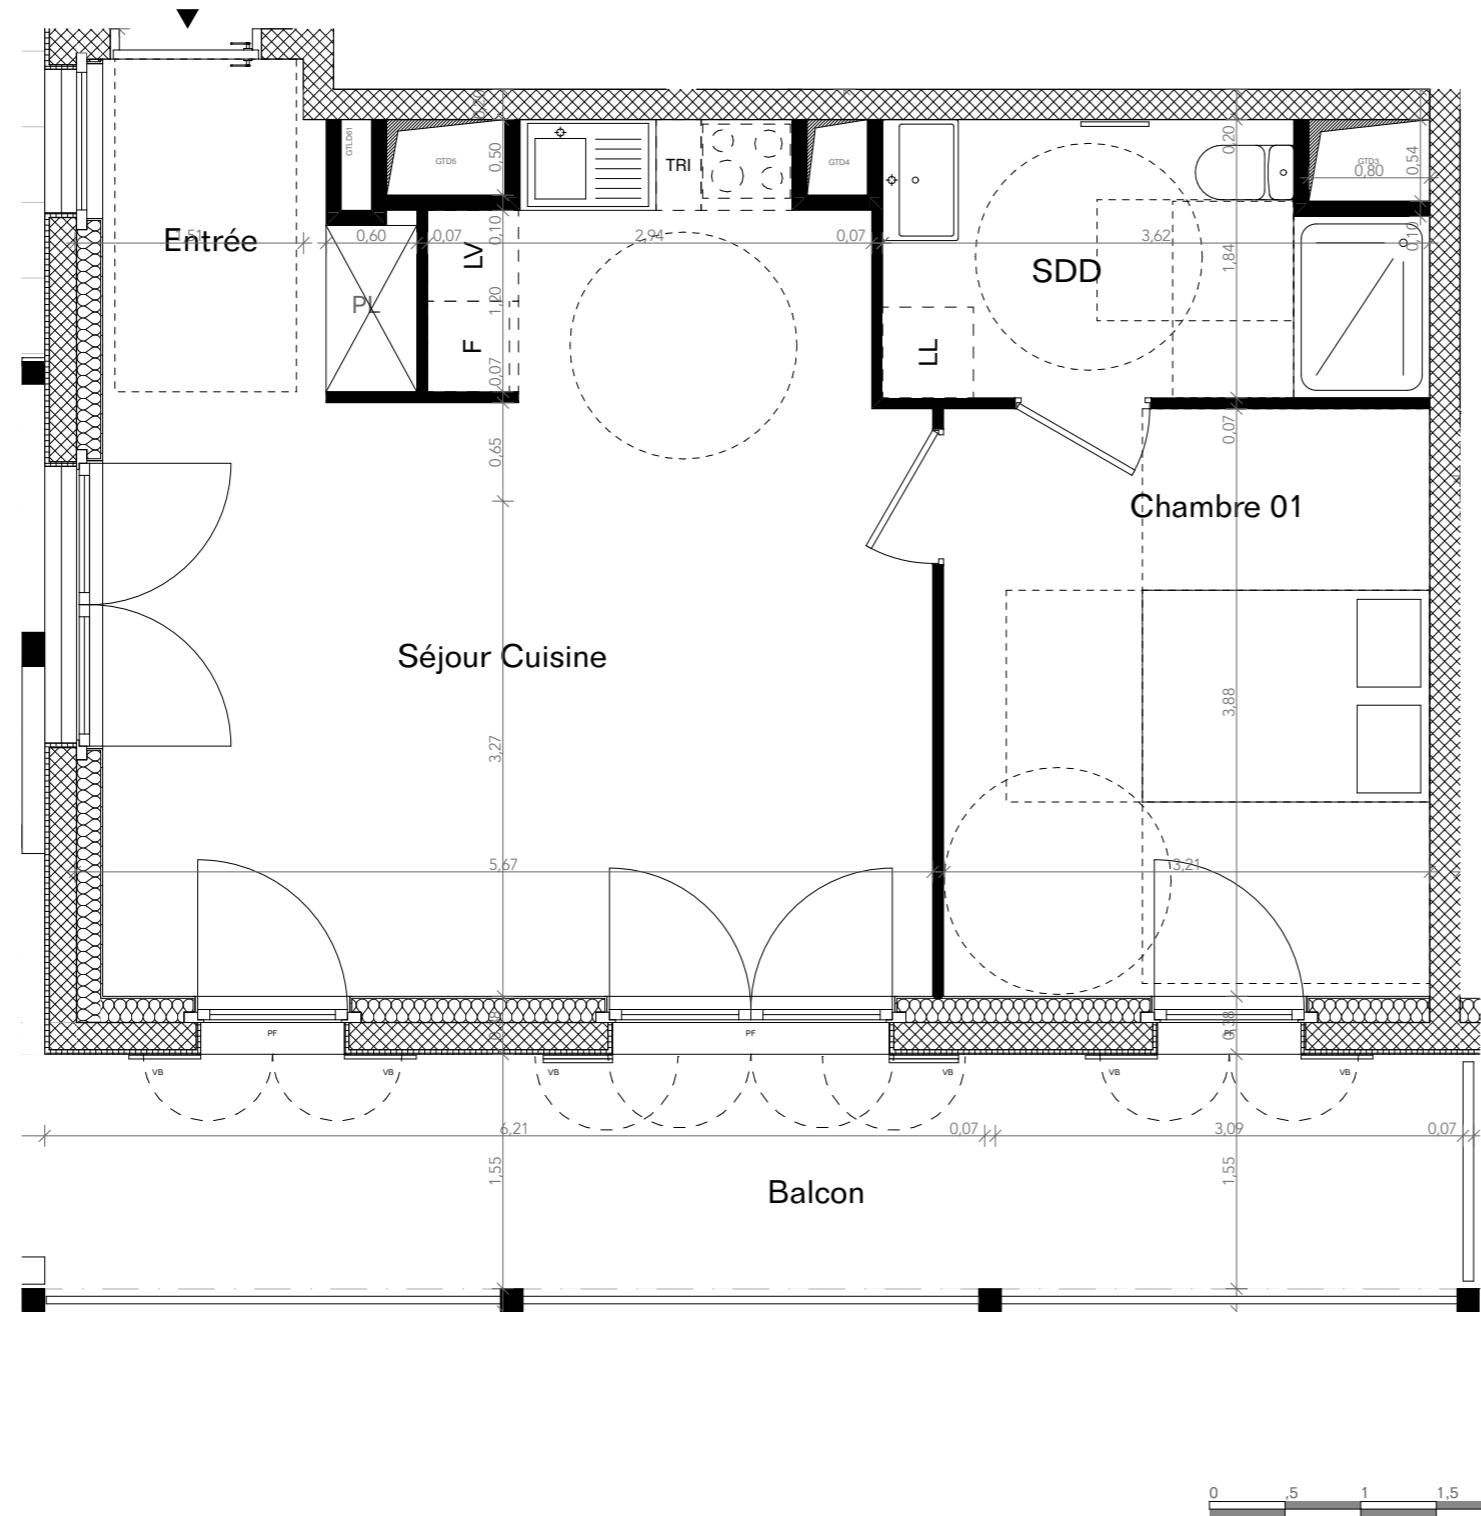

D61 - 2 Pièces - Cage D - R+6	
Entrée	4,04
SDD	6,08
Séjour Cuisine	26,29
	48,90 m ²
Balcone habitable totale	15,14

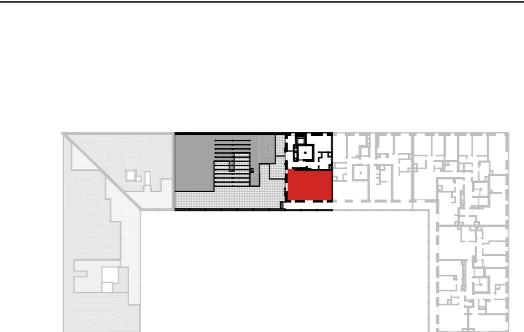

Faux-plafond	PI
Gaine Technique	LL
Espace PMR	LV
Retombée de poutre	F
	TRI
	GT
	GTL
	PF
	VB

17/09/2025 INDICE J

OFFICE Kersten Geers David Van Severen



Les surfaces, côtes, gaines, retombées, soffites et faux plafonds ainsi que l'emplacement des sanitaires ne sont pas tous figurés ou le sont à titre indicatif. Des modifications sont susceptibles d'être apportées à ce plan en fonction des impératifs administratifs, des contraintes techniques de conception et des tolérances d'exécution, tant en ce qui concerne les dimensions libres que les équipements et les réseaux divers, les appareillages sanitaires et électriques. Seuls seront fournis les équipements figurant sur le descriptif en annexe de l'acte de vente.