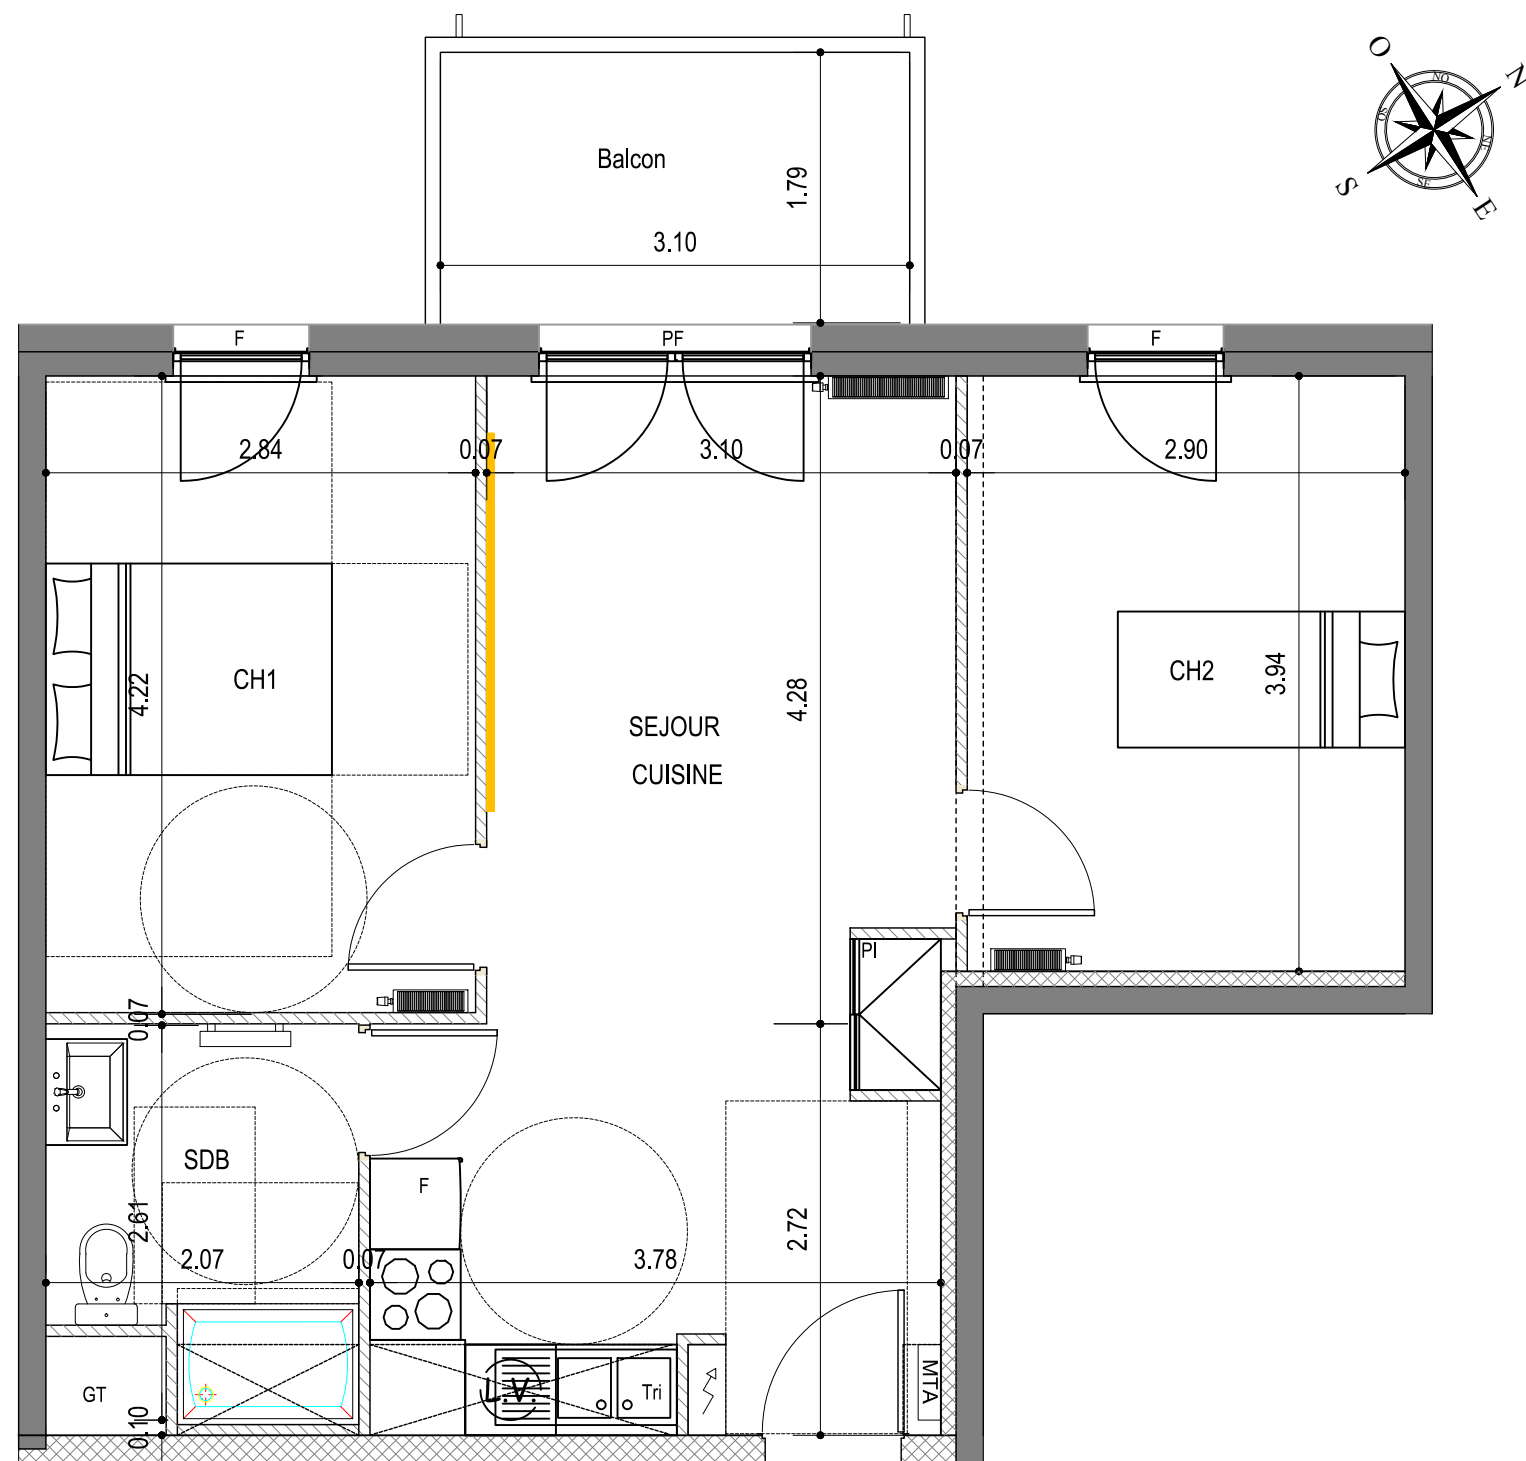


Les surfaces, côtes, gaines, retombées, soffites et faux plafonds ainsi que l'emplacement des sanitaires ne sont pas tous figurés ou le sont à titre indicatif. Des modifications sont susceptibles d'être apportées à ce plan en fonction des impératifs administratifs, des contraintes techniques de conception et des tolérances d'exécution, tant en ce qui concerne les dimensions libres que les équipements et les réseaux divers, les appareillages sanitaires et électriques. Seuls seront fournis les équipements figurant sur le descriptif en annexe de l'acte de vente.


L'Alyzé

MONTIGNY LES METZ (57)
6A - QUARTIER LIZE

2 PIECES BIS

Bâtiment 6A - 25 - 2e ETAGE

CUISINE - SEJOUR	23.29 m ²
CHAMBRE 1	11.99 m ²
CHAMBRE 2	11.40 m ²
SDB	4.87 m ²
SURFACE HABITABLE TOTAL	51.55 m ²
BALCON	5.58 m ²

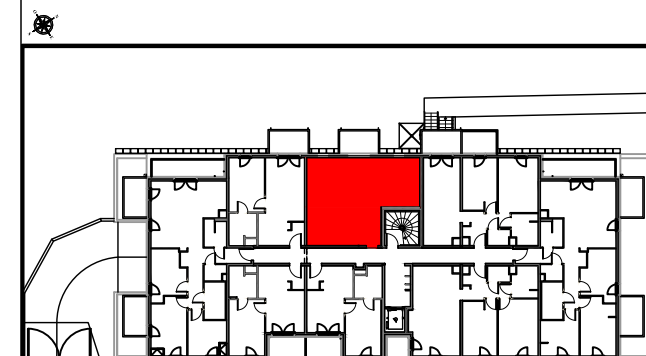

 Gaine technique	PI Placard
 Soffite : HSP 2.20 env	LL Lave Linge
 Tableau électrique	LV Lave Vaisselle
 Espace PMR	Fr Réfrigérateur
 Radiateur	TRI Tri Sélectif
 Sèche Serviettes	MTA Module Thermique d'Appartement
 Pan de mur libre	F Fenêtre
	PF Porte fenêtre

19 NOVEMBRE 2021

INDICE : B

Sarl 2csA architecture
6 rue abbé Paul Varney
54700 Norroy les PAM
N° S18639 - 078383
823 566 716 R.C.S. Nancy

