
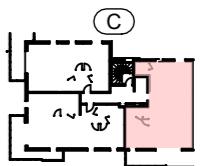


PLAN DE VENTE

RUE DES CARILLONS
74940 ANNECY

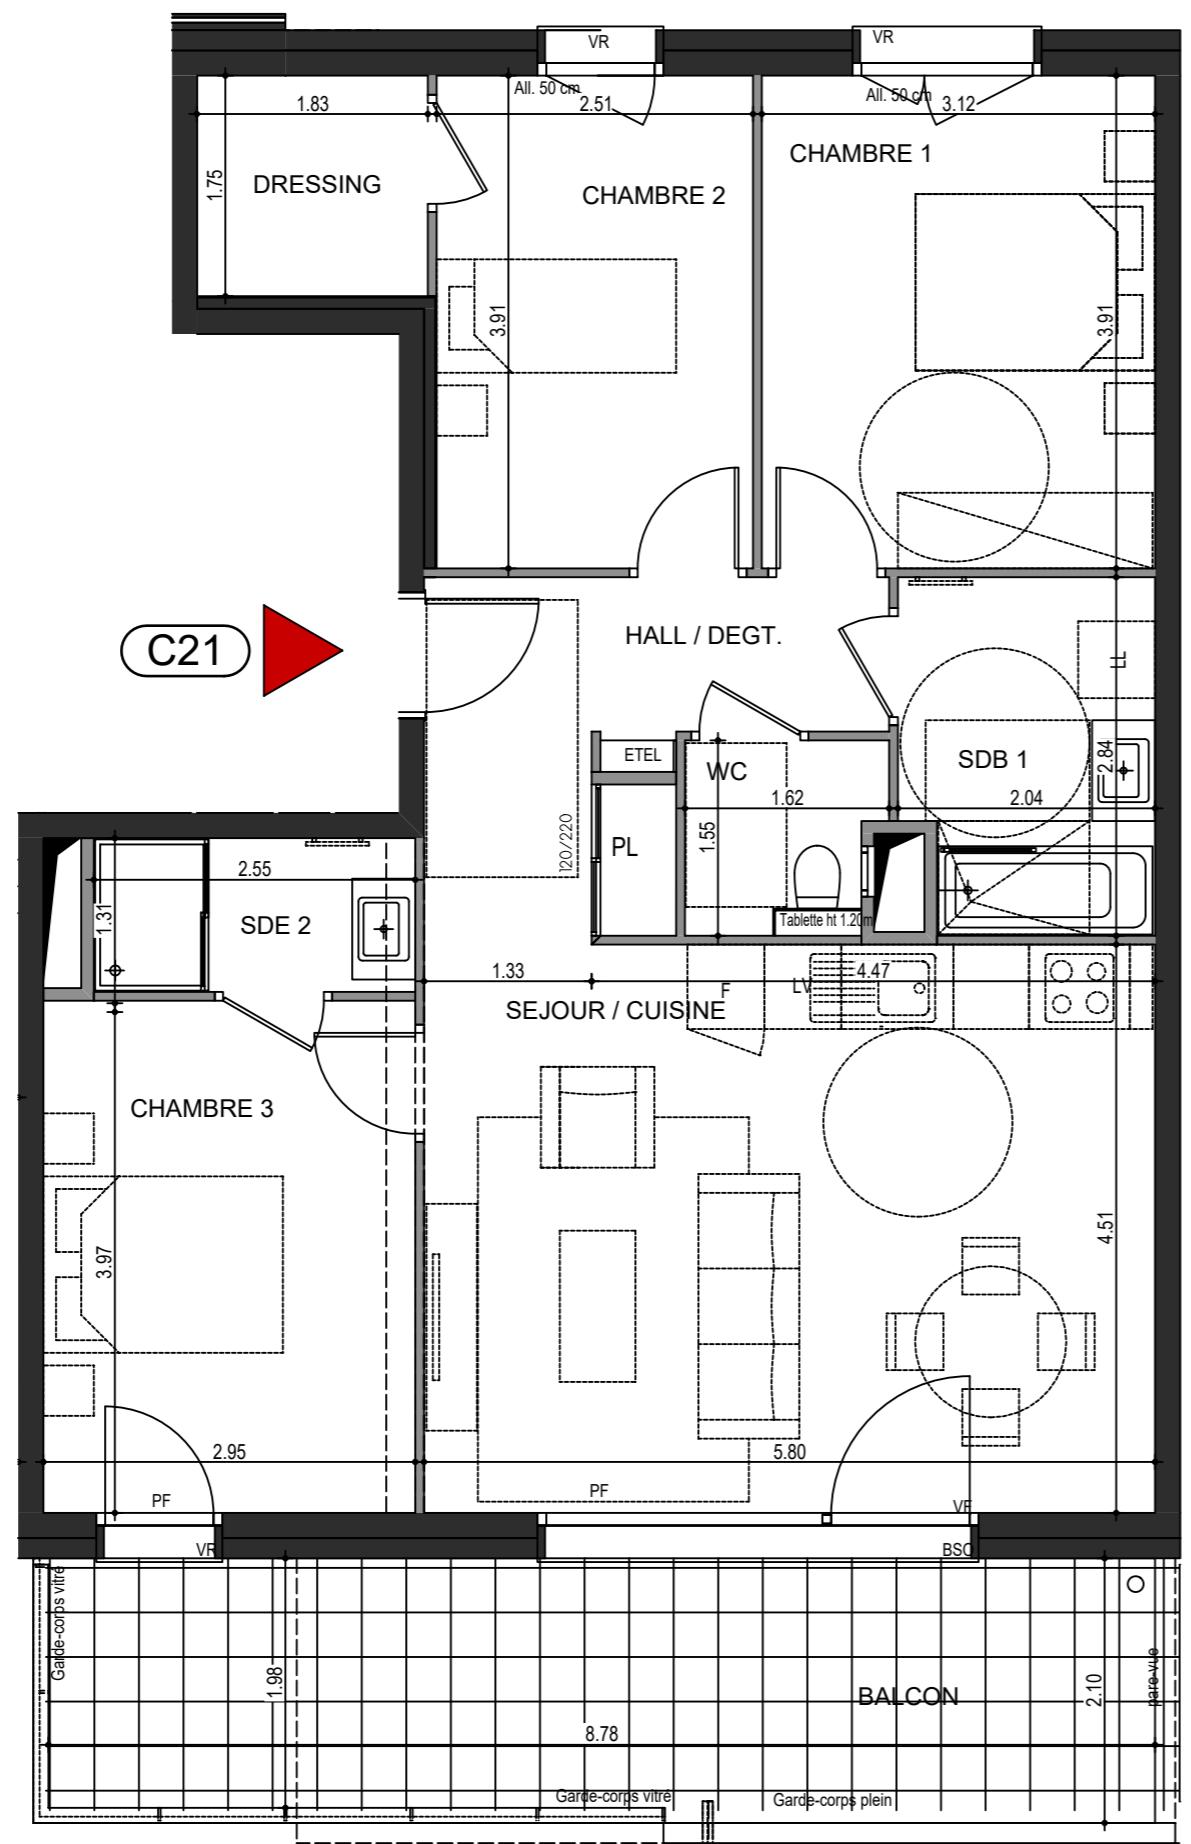

4 PIECES
HALL C - C21 - NIV 2

HALL / DEGT.	7.49 m ²
SEJOUR / CUISINE	26.15 m ²
CHAMBRE 1	12.20 m ²
CHAMBRE 2	9.81 m ²
CHAMBRE 3	11.99 m ²
DRESSING	3.20 m ²
SDB 1	5.52 m ²
SDE 2	3.11 m ²
WC	2.16 m ²
SURFACE TOTALE HABITABLE	81.63 m ²
BALCON	17.84 m ²
SURFACE TOTALE PRIVATIVE	99.48 m ²

LEGENDE	VR : Volets roulant électrique	LL: Position éventuelle Lave Linge
	BSO : Brises soleil orientables	PF : Porte fenêtre
All. :	Allège	VF : Vitrage fixe
GC :	Garde-Corps Vitré ou plein	SO : Soffite et faux plafond
ETEL:	Tableau électrique	EP : EP
LV :	Position éventuelle Lave vaisselle	

Hauteur sous plafond des pièces principales sauf mention particulière: 2,50m