



17 ALL. JEAN MONNET  
74940 ANNECY

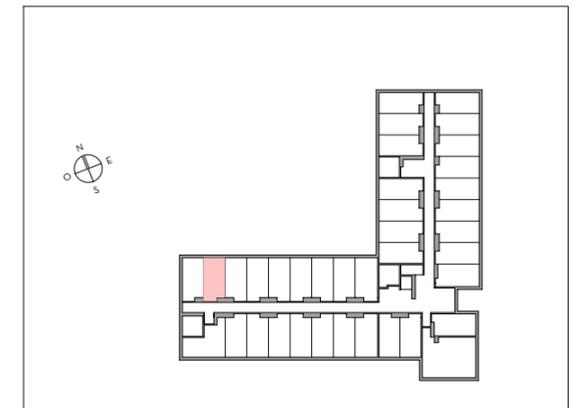

Appartement 1 pièce  
n° 3-30 - 3ième étage

|                  |                      |
|------------------|----------------------|
| SEJOUR / CUISINE | 15.47 m <sup>2</sup> |
| SALLE D'EAU      | 2.61 m <sup>2</sup>  |

**SURFACE HABITABLE TOTALE 18.08 m<sup>2</sup>**

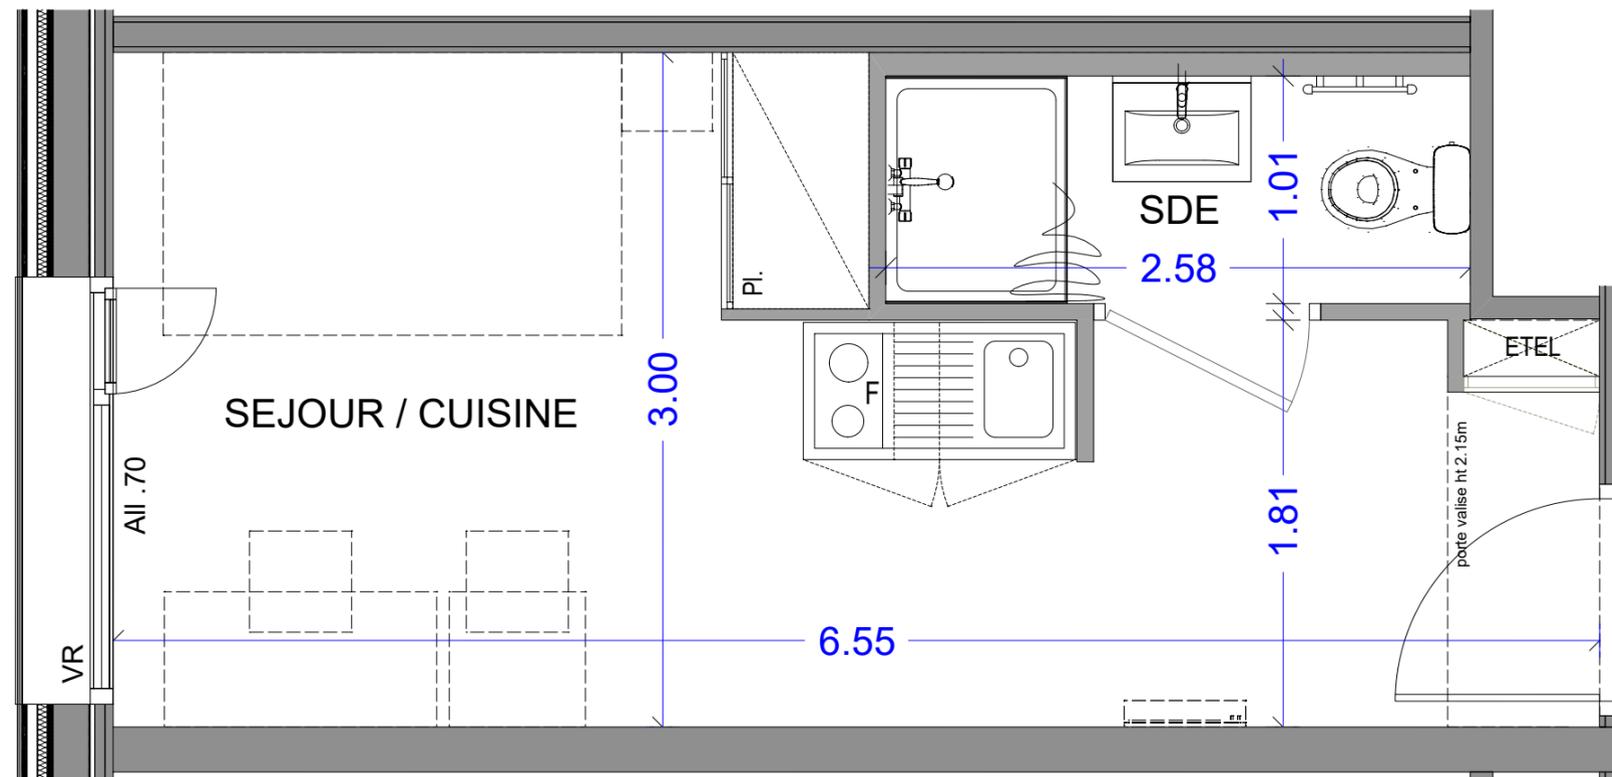

LEGENDE

|       |                         |
|-------|-------------------------|
| Pl. : | Placard                 |
| ETEL: | Tableau électrique      |
| F :   | Frigo                   |
| VR :  | Volet roulant           |
| All : | Allège                  |
| PF :  | Porte fenêtre           |
| [ ] : | Soffite et faux plafond |

|         |           |        |
|---------|-----------|--------|
| ECHELLE | DATE      | INDICE |
|         | AOUT 2023 | 0      |