



- GRENOBLE -
Rue Marx Dormoy

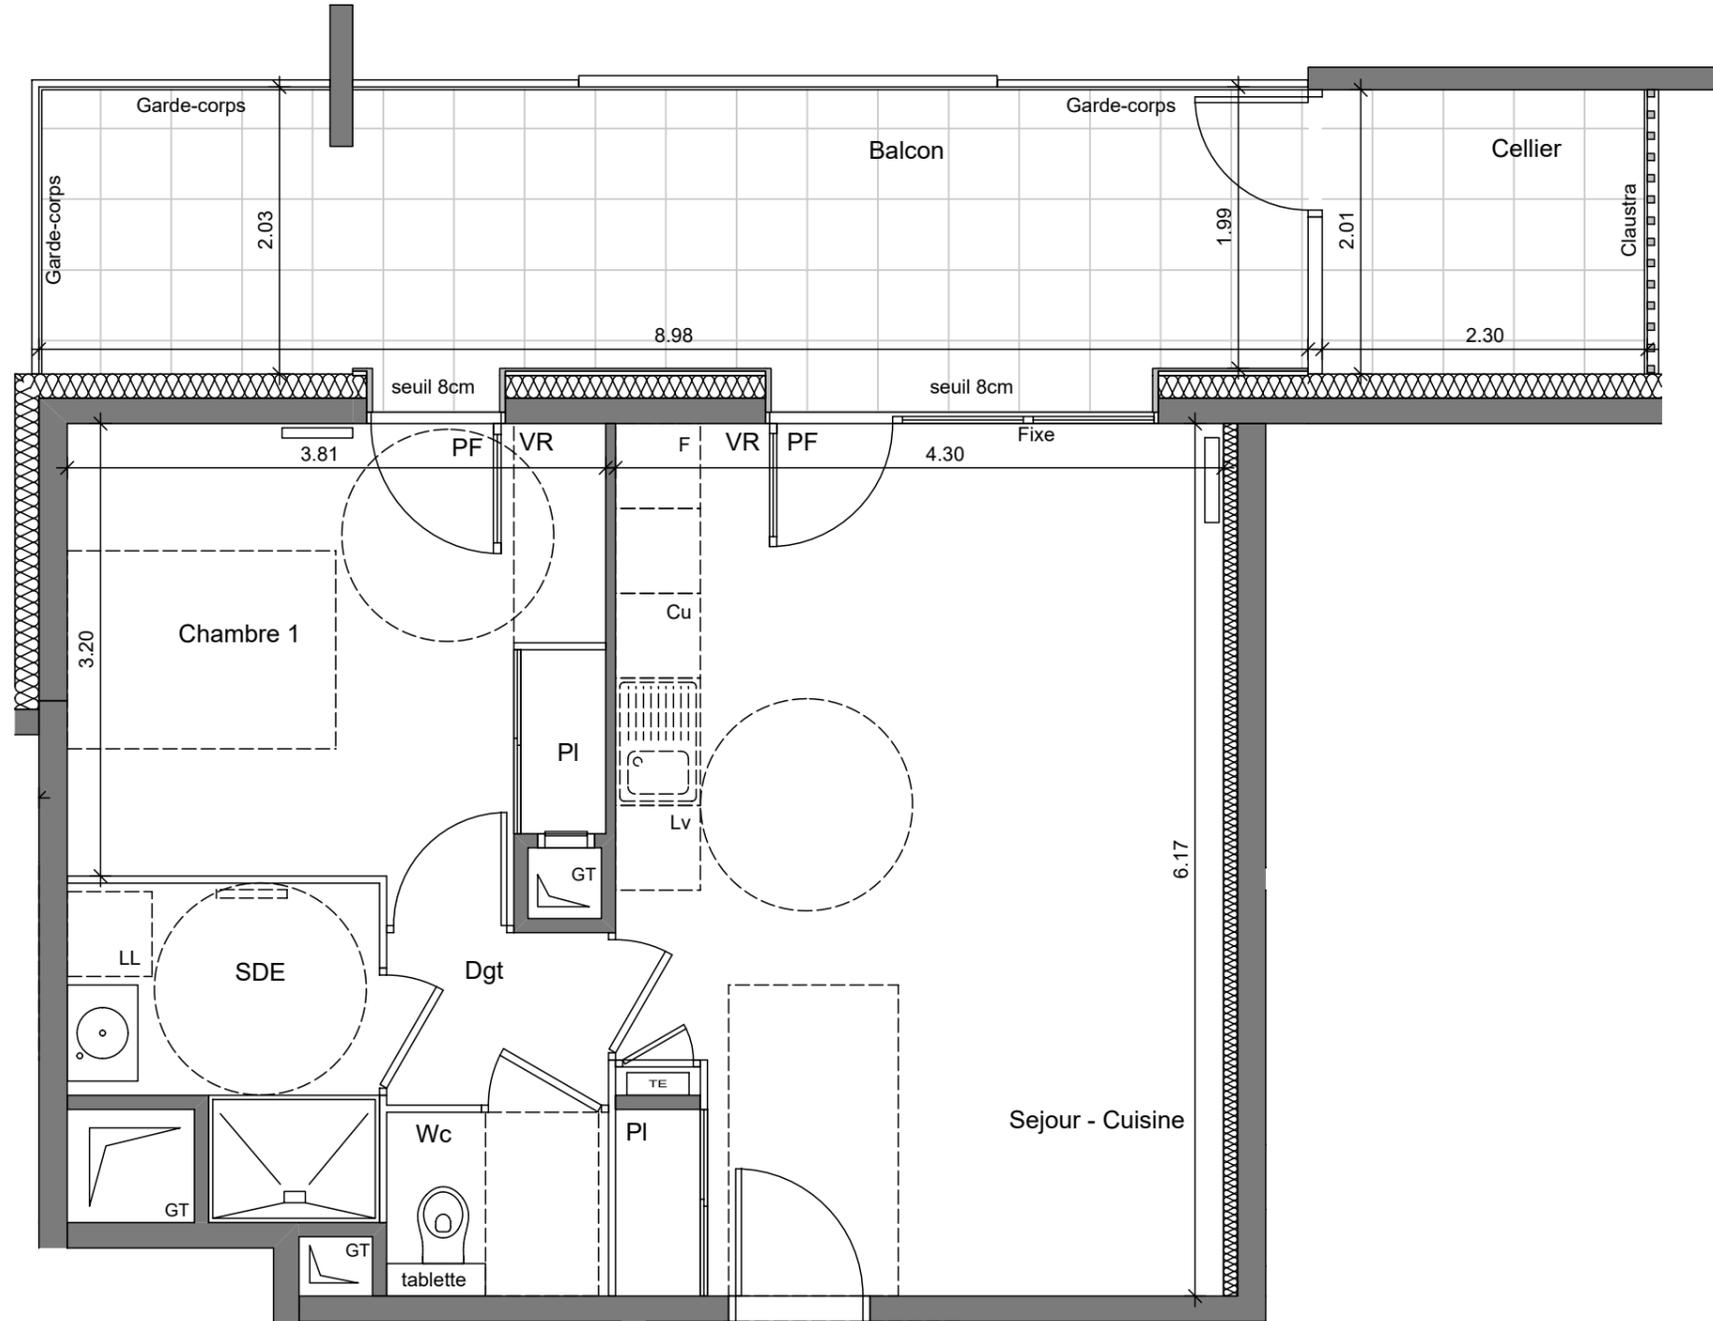

2 PIECES	
Bâtiment E - E215 - 1er étage	
SEJOUR - CUISINE + PL	26.24 m ²
CHAMBRE 1 + PL	12.21 m ²
DGT	1.92 m ²
SDE	4.40 m ²
WC	1.88 m ²
SURFACE HABITABLE TOTALE	46.65 m²
BALCON	17.89 m ²
CELLIER	4.62 m ²

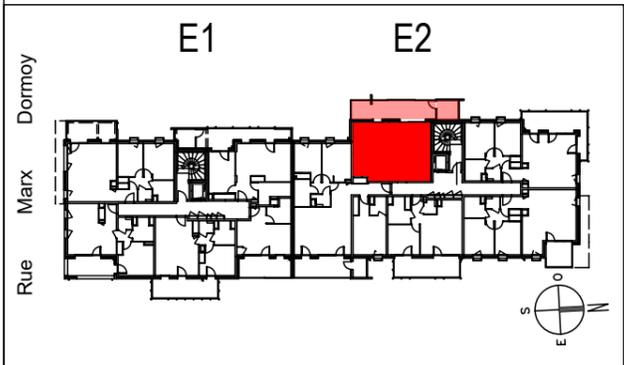

- Gaine Technique
- Fenêtre
- Porte Fenêtre
- Tableau électrique
- Faux Plafond : HSP 2.20 env.
- Placard
- Volets roulants
- Radiateur

20 JUILLET 2020 INDICE: A



Les surfaces, côtes, gaines, retombées, soffites et faux plafonds ainsi que l'emplacement des sanitaires ne sont pas tous figurés ou le sont à titre indicatif. Des modifications sont susceptibles d'être apportées à ce plan en fonction des impératifs administratifs, des contraintes techniques de conception et des tolérances d'exécution, tant en ce qui concerne les dimensions libres que les équipements et les réseaux divers, les appareillages sanitaires et électriques. Seuls seront fournis les équipements figurant sur le descriptif en annexe de l'acte de vente.