


B42

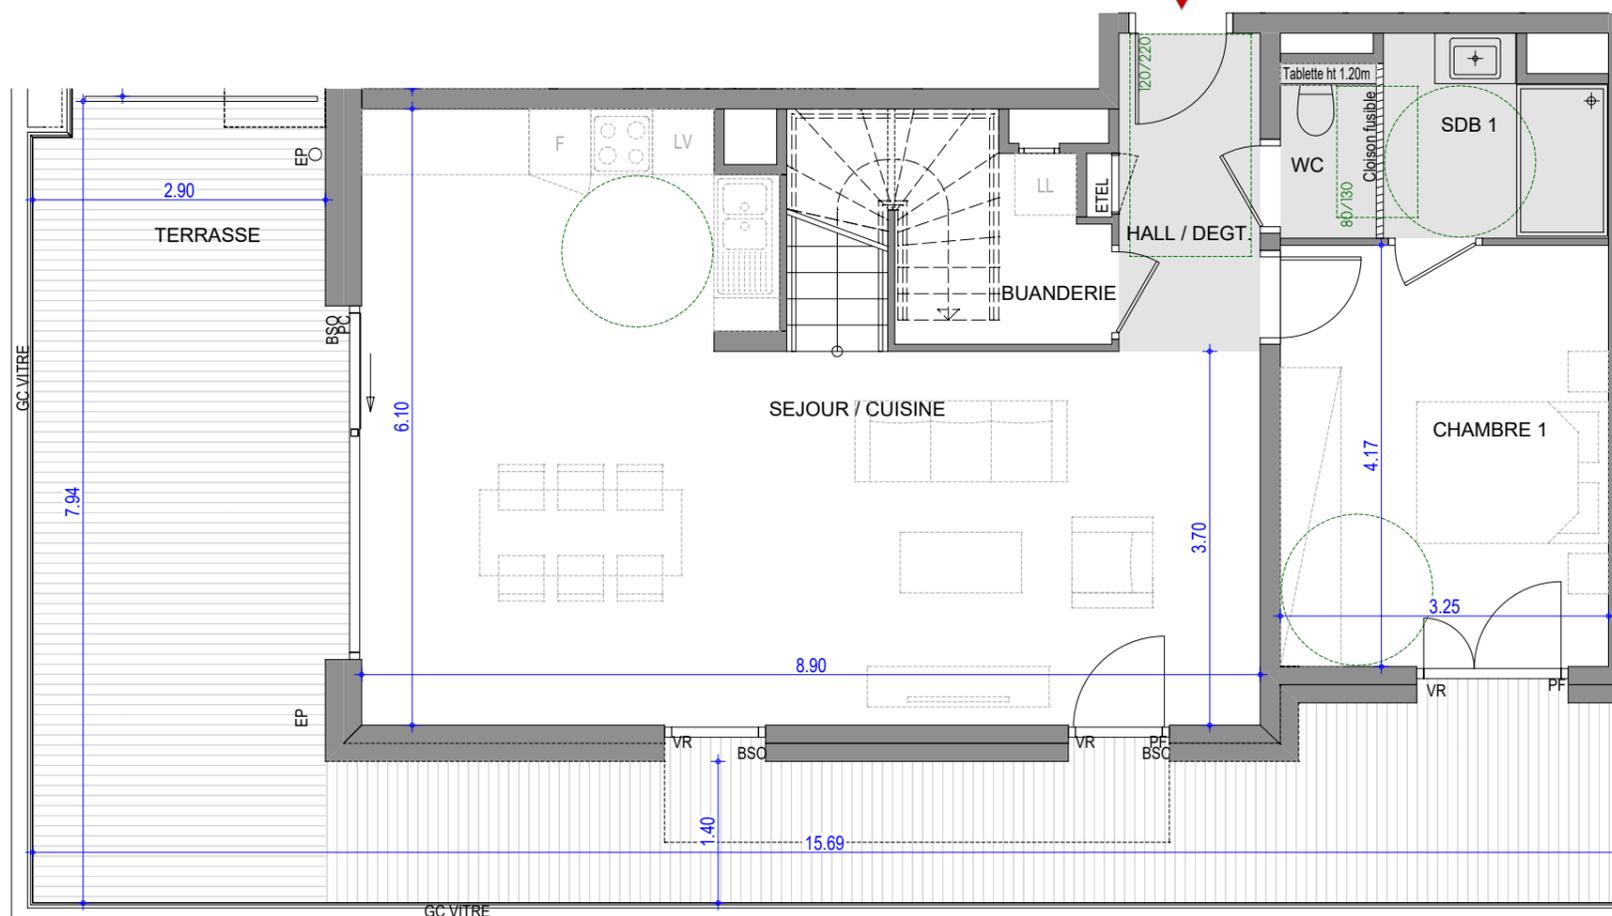


L'ÉVEIL

Vivre dans un parc, habiter la ville

VESNA

**PLAN DE
PRE-COMMERCIALISATION**

RUE DES CARILLONS
74940 ANNECY

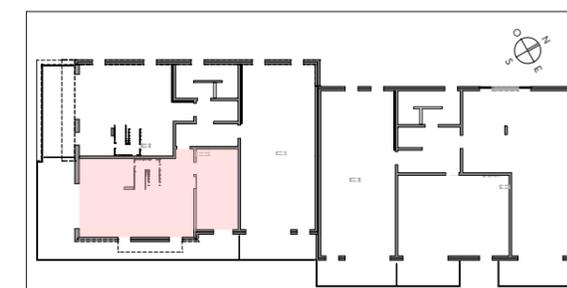

**5 PIECES
HALL B - B42 - 4^{EME} ETAGE**

SEJOUR / CUISINE	42.31 m ²
CHAMBRE 1	13.55 m ²
SDB 1	4.07 m ²
BUANDERIE	3.87 m ²
WC	1.44 m ²
HALL / DEGT.	4.41 m ²
CHAMBRE 2	13.50 m ²
CHAMBRE 3	13.58 m ²
CHAMBRE 4	10.15 m ²
SDB	6.92 m ²
DEGT.	2.82 m ²
SURFACE TOTALE HABITABLE	116.62 m²
TERRASSE	42.58 m ²
SURFACE TOTALE PRIVATIVE	159.20 m²

LEGENDE

VR : Volets roulant électrique	LL : Position éventuelle Lave Linge
BSC : Brises soleil orientables	F : Fenêtre
All : Allège	PF : Porte fenêtre
GC : Garde-Corps Vitré	VF : Vitrage fixe
ETEL : Tableau électrique	☐ : Soffite et faux plafond
LV : Position éventuelle Lave vaisselle	

Hauteur sous plafond des pièces principales sauf mention particulière: 2,50m

ECHELLE	0 1m	DATE	JUILLET 2023	INDICE	0
---------	------	------	--------------	--------	---