


Mimésis

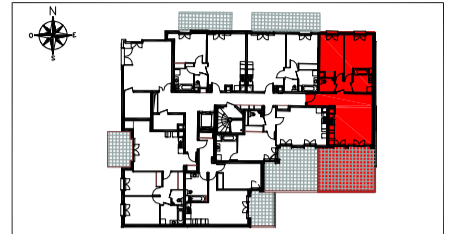


ZAC PARC CENTRALE 92290 CHATENAY MALABRY

BÂT 2	TYPOLOGIE	N° DE LOT
RDC	Appartement de 3 Pièces	205

ENTREE	2,94m ²
SEJOUR / CUISINE	26,76m ²
CHAMBRE 1	12,74m ²
CHAMBRE 2	12,03m ²
DEGAGEMENT	2,23m ²
SALLE DE BAINS	5,15m ²
WC	2,52m ²
SURFACE HABITABLE	64,37m²
TERRASSE	29,02m ²
JARDIN	26,60m ²

Hauteur sous plafond des pièces principales (sauf mention particulière) : 2,70m

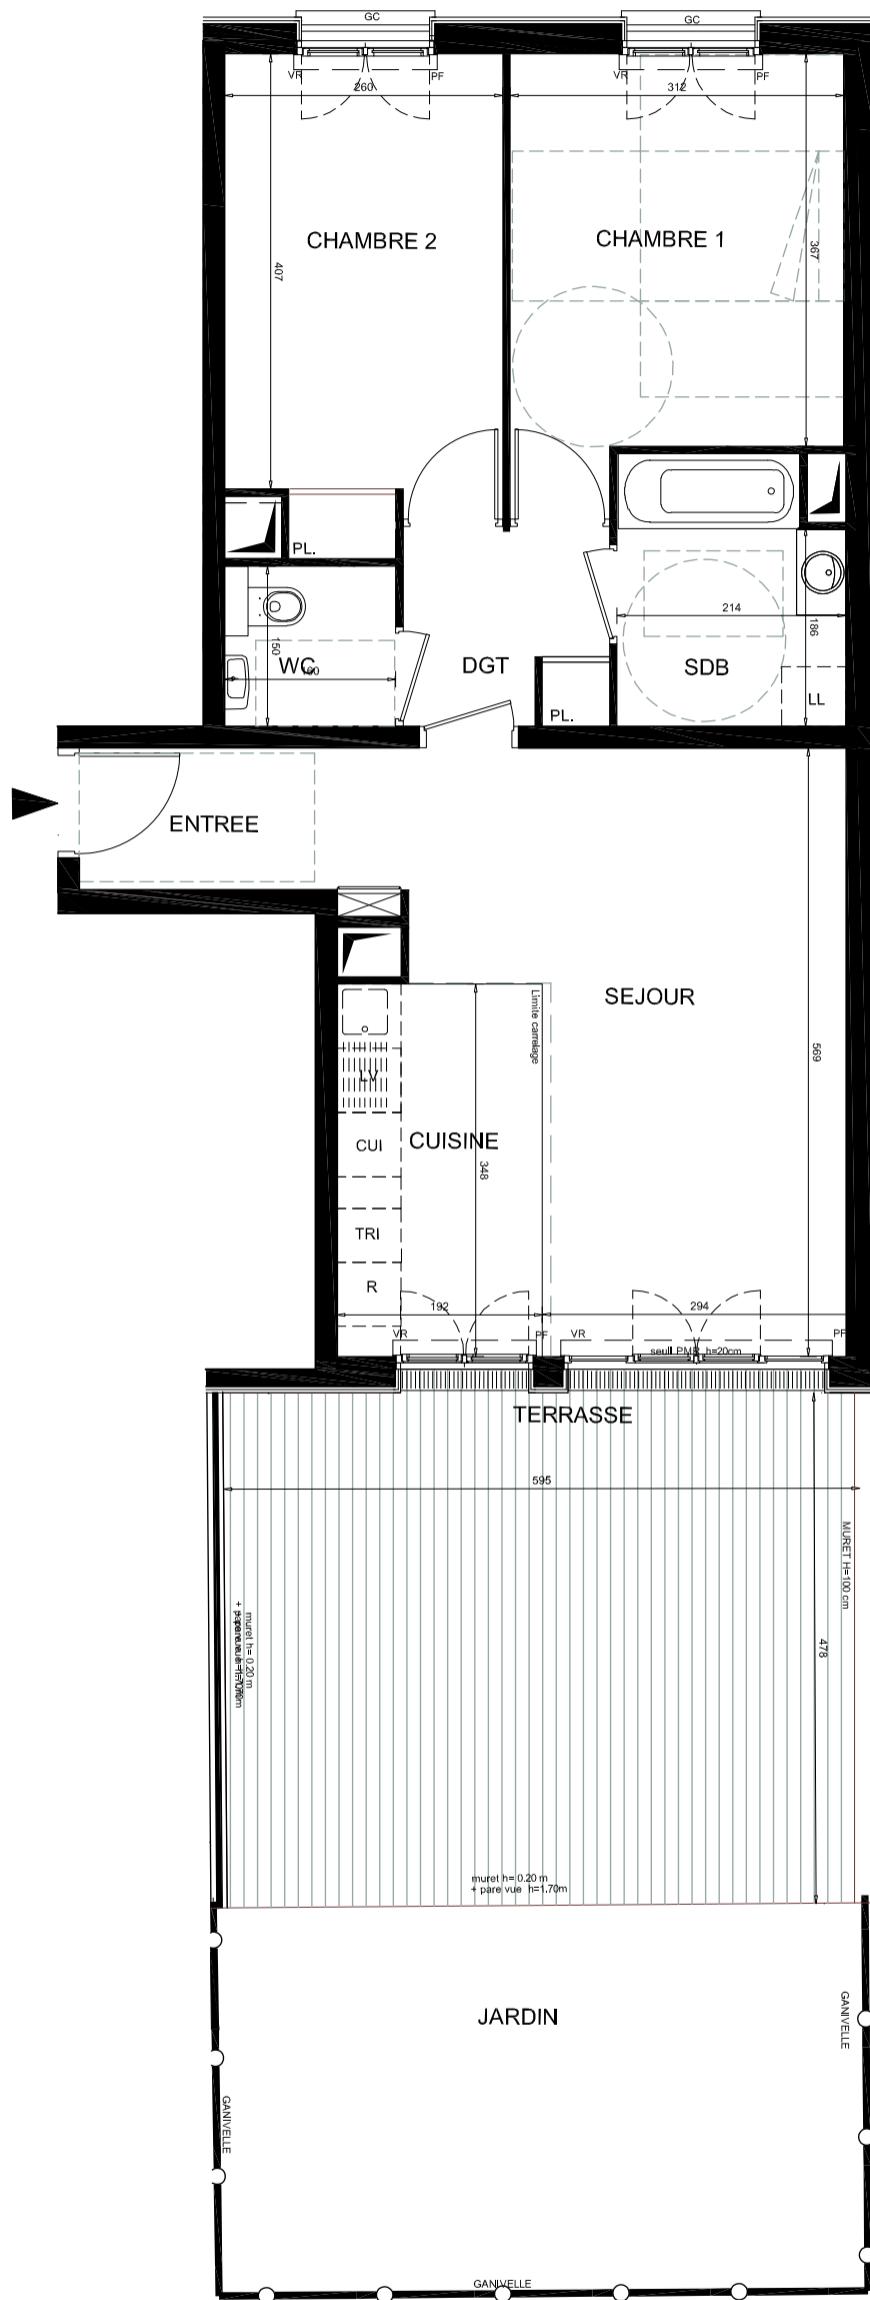

LEGENDE

--- RETOMBÉE DE POUTRE	LL LAVE-LINGE
▨ FAUX-PLAFOND, SOFFITE	LV LAVE-VAISSELLE
⊠ TABLEAU ELECTRIQUE	R REFRIGERATEUR
⌞ FENETRE (F)	CUI BLOC CUISSON
⌞ PORTE-FENETRE (PF)	VR VOILET ROLLANT
	AV ALLEGE VITREE
	GC GARDE-CORPS

ECHELLE : DATE : 30/09/2021 INDICE : 1

PLAN DE RESERVATION