


PLAN DE REPERAGE

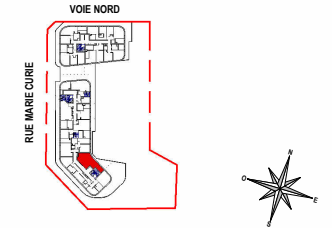

HALL C

N° C83 - LOGEMENT T1 - R+8

TABEAU DE SURFACE

LOGEMENT

Séjour/Cuisine	26.8 m ²
SDB	6.5 m ²
Entrée	3.3 m ²

SURFACE HABITABLE TOTALE 36.5 m²

ANNEXE

Terrasse 14.5 m²


SURFACE TOTALE HABITABLE ET ANNEXES 51.1 m²

LEGENDE

PF	Porte-fenêtre	RF	Réfrigérateur
F	Fenêtre	LV	Lave-vaisselle
OF	Ouvrant à la française	LL	Lave-linge
AV	Allège vitrée	CU	Cuisson
VR	Volet Roulant	TRI	Tri sélectif
GC	Garde-corps	LC	Linéaire complémentaire
TE	Tableau électrique	AP	Appique
PL	Placard	RP	Robinet de puisage
PV	Pare-vue	PE	Prise étanche

PLAN DE VENTE

Indice 4 30/10/2025 Var.

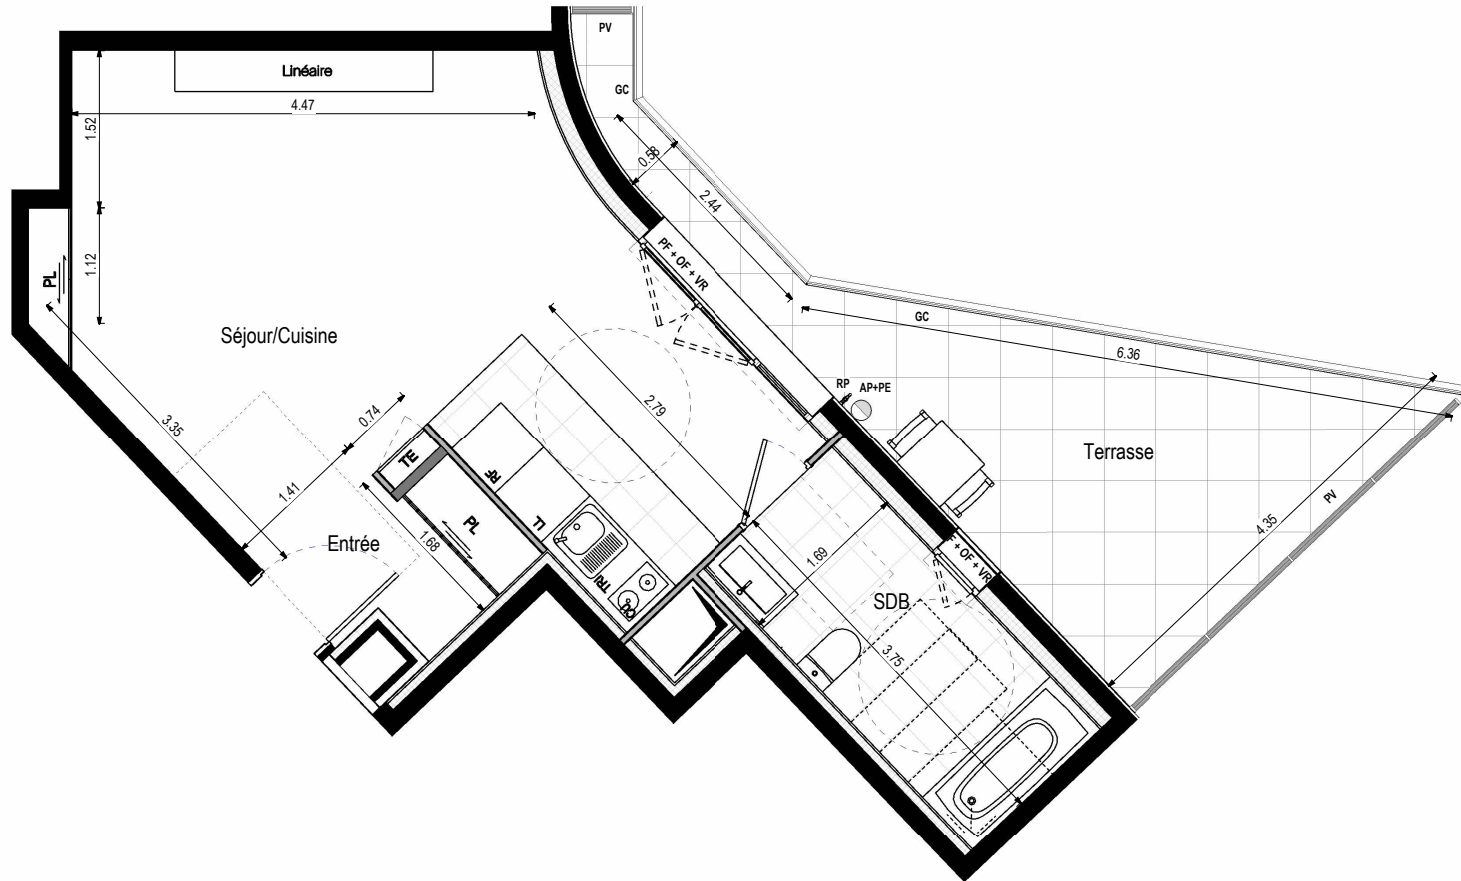

0 1m 2m 5m

