


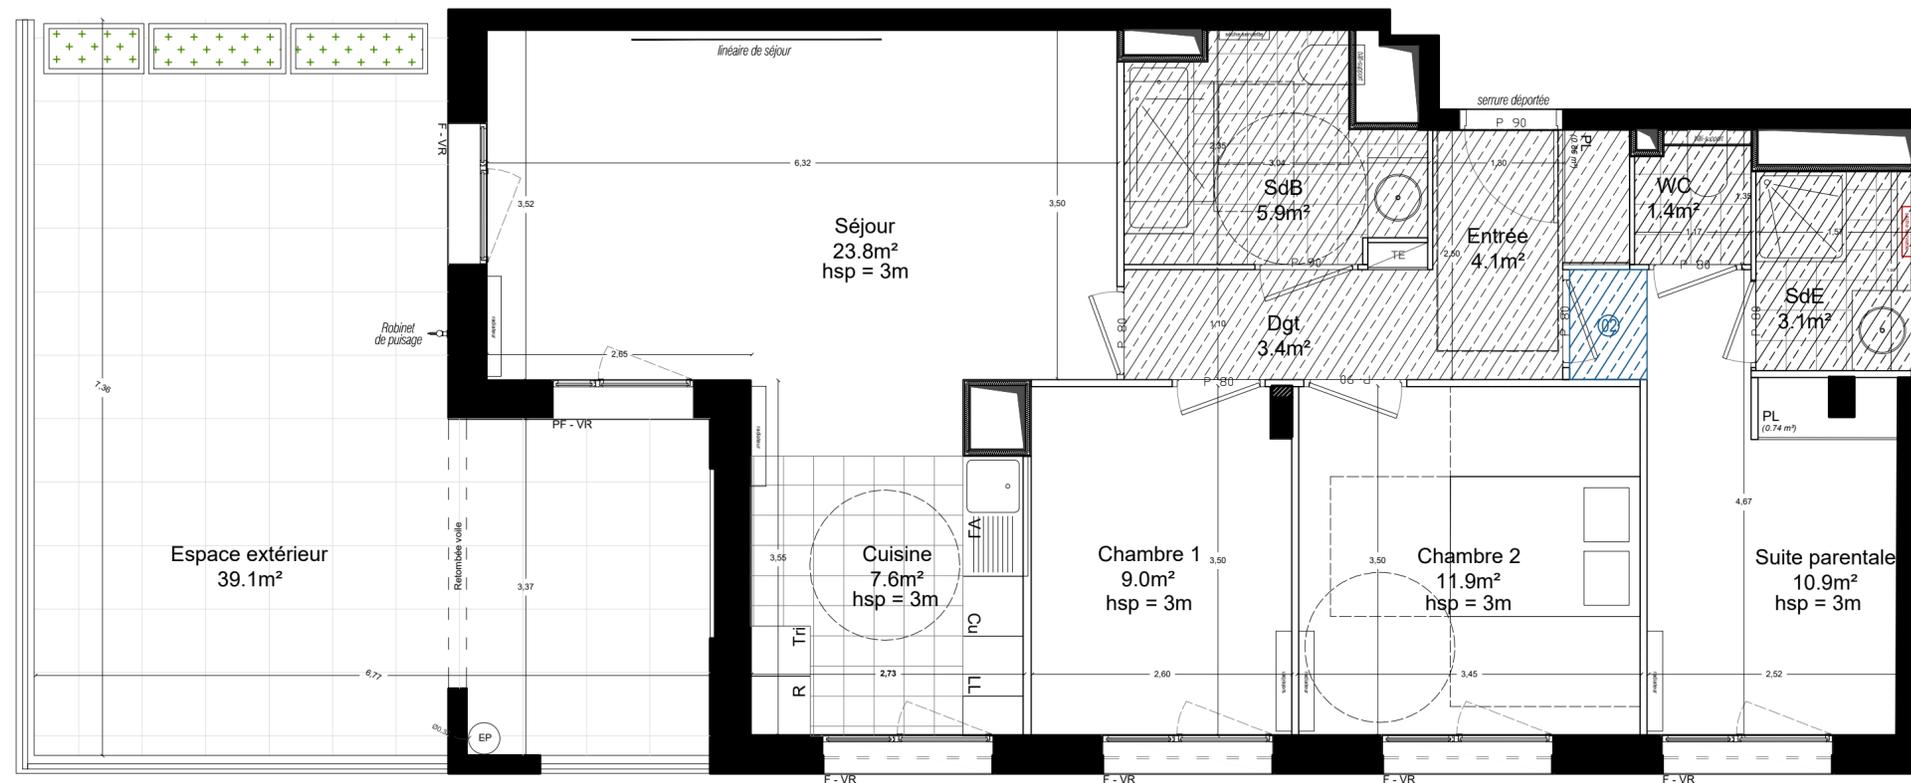

Légende :

01. Déplacement du sèche serviette

Ind. C :  
02. Ajout de soffite



<b>Appartement B001</b>	<b>RDC</b>
<b>4 PIÈCES</b>	

Séjour	23.8 m <sup>2</sup>
Cuisine	7.6 m <sup>2</sup>
Suite parentale	10.9 m <sup>2</sup>
Chambre 1	9.0 m <sup>2</sup>
Chambre 2	11.9 m <sup>2</sup>
SdB	5.9 m <sup>2</sup>
SdE	3.1 m <sup>2</sup>
WC	1.4 m <sup>2</sup>
Dégagement	3.4 m <sup>2</sup>
Entrée	4.1 m <sup>2</sup>
<b>Surface habitable</b>	<b>81.2 m<sup>2</sup></b>


Loggia	8.1 m <sup>2</sup>
Terrasse/Jardin	31 m <sup>2</sup>
<b>Surface annexe</b>	<b>39.1 m<sup>2</sup></b>

PLAN DE REPERAGE



LÉGENDE

Tableau Electrique	PL Placard
F Fenêtre	CU Cuisson
PF Porte-fenêtre	R Réfrigérateur
ALV Allège Vitrée	LV Lave-Vaisselle
VR Volet Roulant	LL Lave-Linge
	Soffite : hsp 2.50

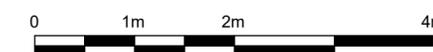

Les surfaces, cotes, gaines, retombées, soffites et faux-plafond ainsi que l'emplacement des sanitaires ne sont pas tous figurés ou le sont à titre indicatif. Des modifications sont susceptibles d'être apportées à ce plan en fonction des impératifs administratifs, des contraintes techniques de conception et de tolérances d'exécution, tant en ce qui concerne les dimensions libres que les équipements et réseaux divers, les appareillages sanitaires et électriques. Seuls seront fournis les équipements figurants sur le descriptif en annexe de l'acte de vente.