
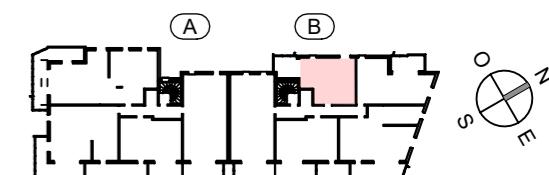


**PLAN DE  
VENTE**

RUE DES CARILLONS  
74940 ANNECY

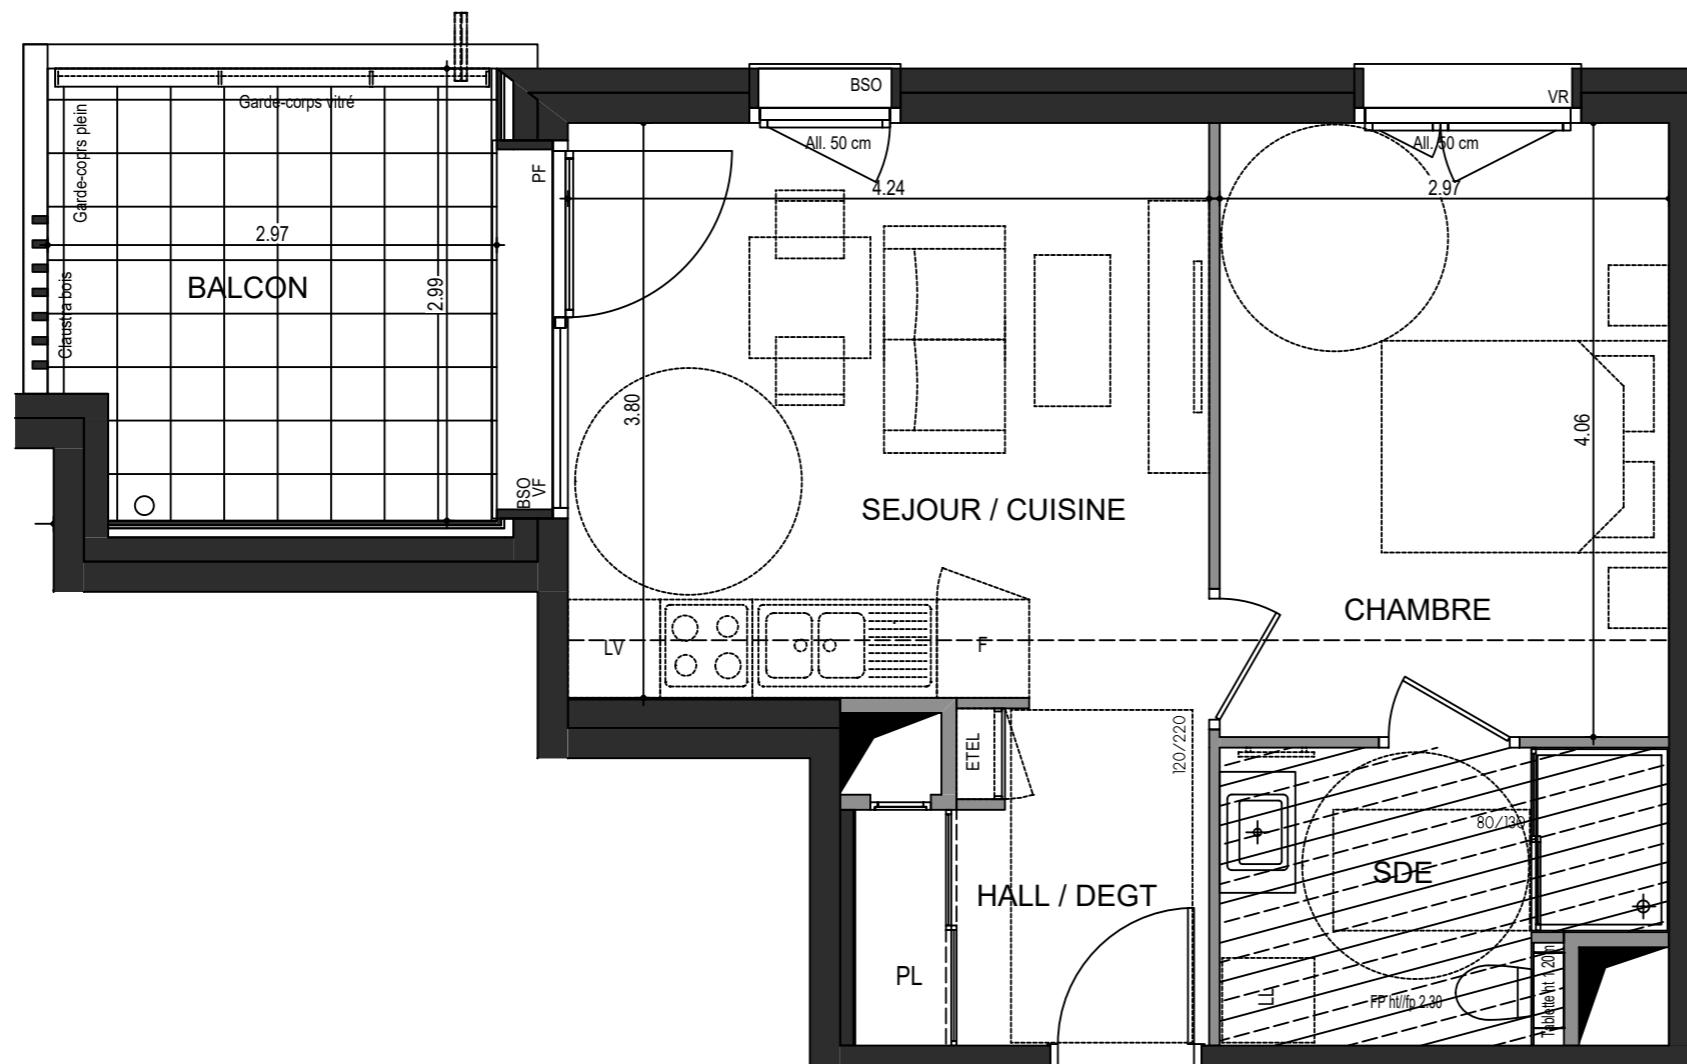

**2 PIECES  
HALL B - B51 - R+5**

HALL / DEGT.	4.45 m <sup>2</sup>
SEJOUR / CUISINE	16.20 m <sup>2</sup>
CHAMBRE	12.06 m <sup>2</sup>
SDE / WC	5.17 m <sup>2</sup>
SURFACE TOTALE HABITABLE	37.88 m <sup>2</sup>
BALCON	9.07 m <sup>2</sup>
SURFACE TOTALE PRIVATIVE	46.95 m <sup>2</sup>

LEGENDE	
VR : Volets roulant électrique	LL: Position éventuelle Lave Linge
BSO : Brises soleil orientables	PF : Porte fenêtre
All : Allège	VF : Vitrage fixe
GC : Garde-Corps Vitré ou plein	So : Soffite et faux plafond
ETEL: Tableau électrique	EP : EP
LV : Position éventuelle Lave vaisselle	

Hauteur sous plafond des pièces principales sauf mention particulière: 2,50m