

L'ORFÈVRE

L'ORFÈVRE
- 92140 - CLAMART -



3^e étage Bât B Type : 3P N° 305

Entrée	3,65 m ²
Séjour+Cuisine	29,87 m ²
Chambre 1	13,72 m ²
Chambre 2	10,21 m ²
Dgt.	3,93 m ²
Salle de bains	4,79 m ²
WC	2,08 m ²

SURFACE HABITABLE TOTALE 68,25 m²

Loggia 4,75 m²

SURFACE ANNEXES TOTALE 4,75 m²

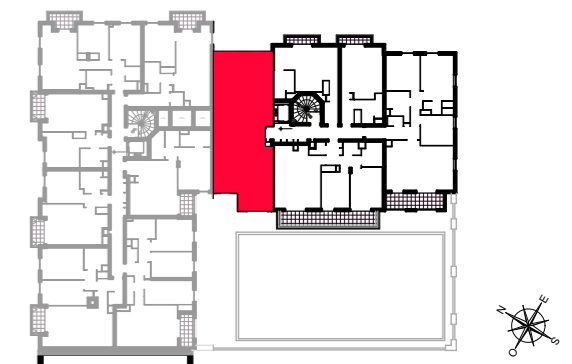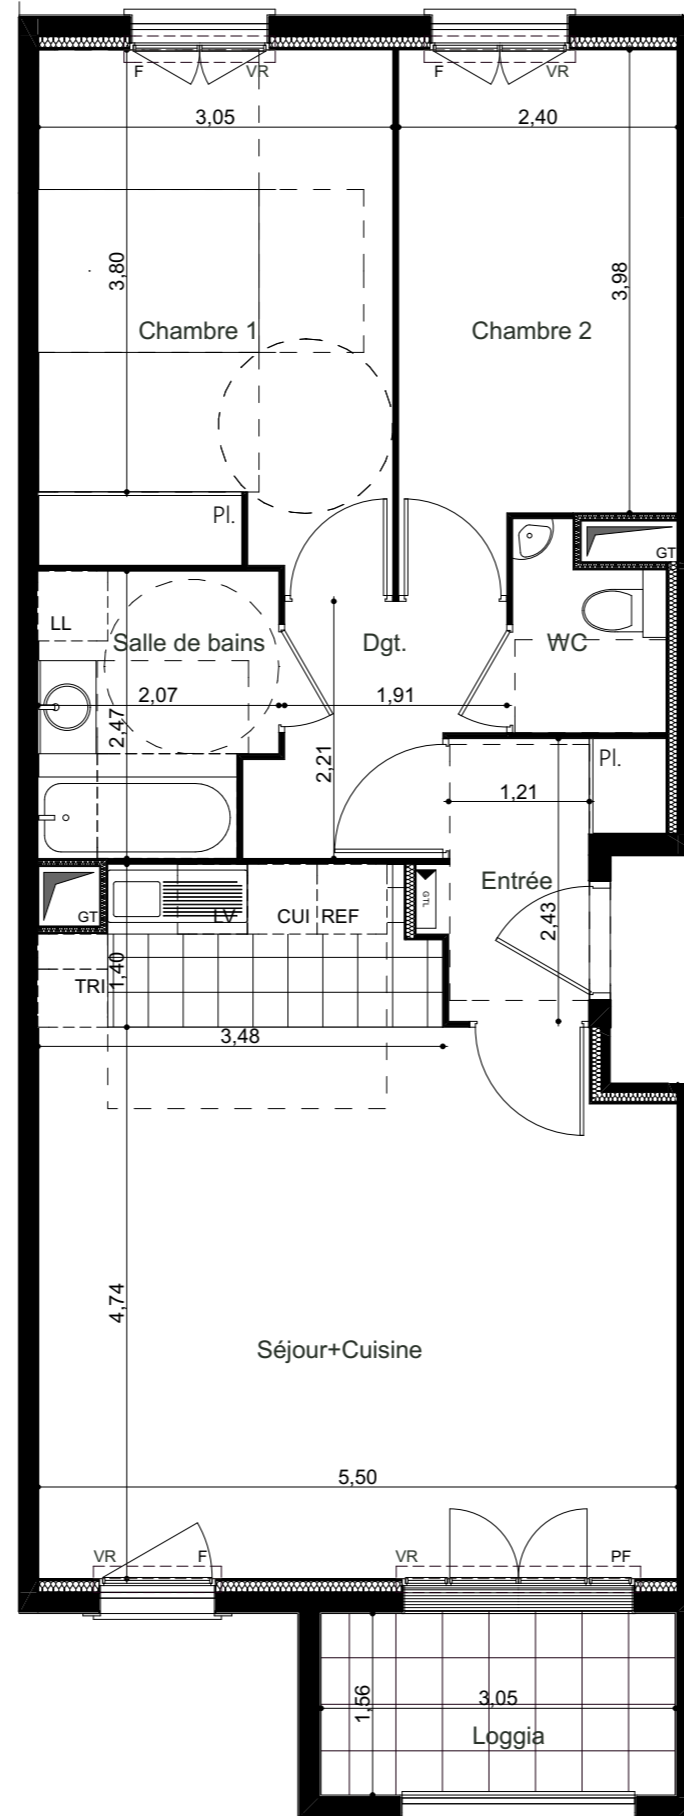

	Surface carrelée	VR	Volets roulants
	Gaine technique elec	F	Fenêtre
	Soffites : HSFP 2.20m env.	FR	Fenêtre ronde
	Gaine technique	PF	Porte fenêtre
	Gaine vide	Pl.	Placard
	Caillebotis Seuil < 25cm	REF	Réfrigérateur
		CUI	Cuisinière
		LV	Lave-vaisselle
		LL	Lave-linge
		TRI	Tri sélectif

07 AVRIL 2022

INDICE : 01

Les surfaces, côtes, gaines, retombées, soffites et faux plafonds ainsi que l'emplacement des sanitaires ne sont pas tous figurés ou le sont à titre indicatif. Des modifications sont susceptibles d'être apportées à ce plan en fonction des impératifs administratifs, des contraintes techniques de conception et des tolérances d'exécution, tant en ce qui concerne les dimensions libres que les équipements et les réseaux divers, les appareillages sanitaires et électriques. Seuls seront fournis les équipements figurant sur le descriptif en annexe de l'acte de vente.