


B
0
1

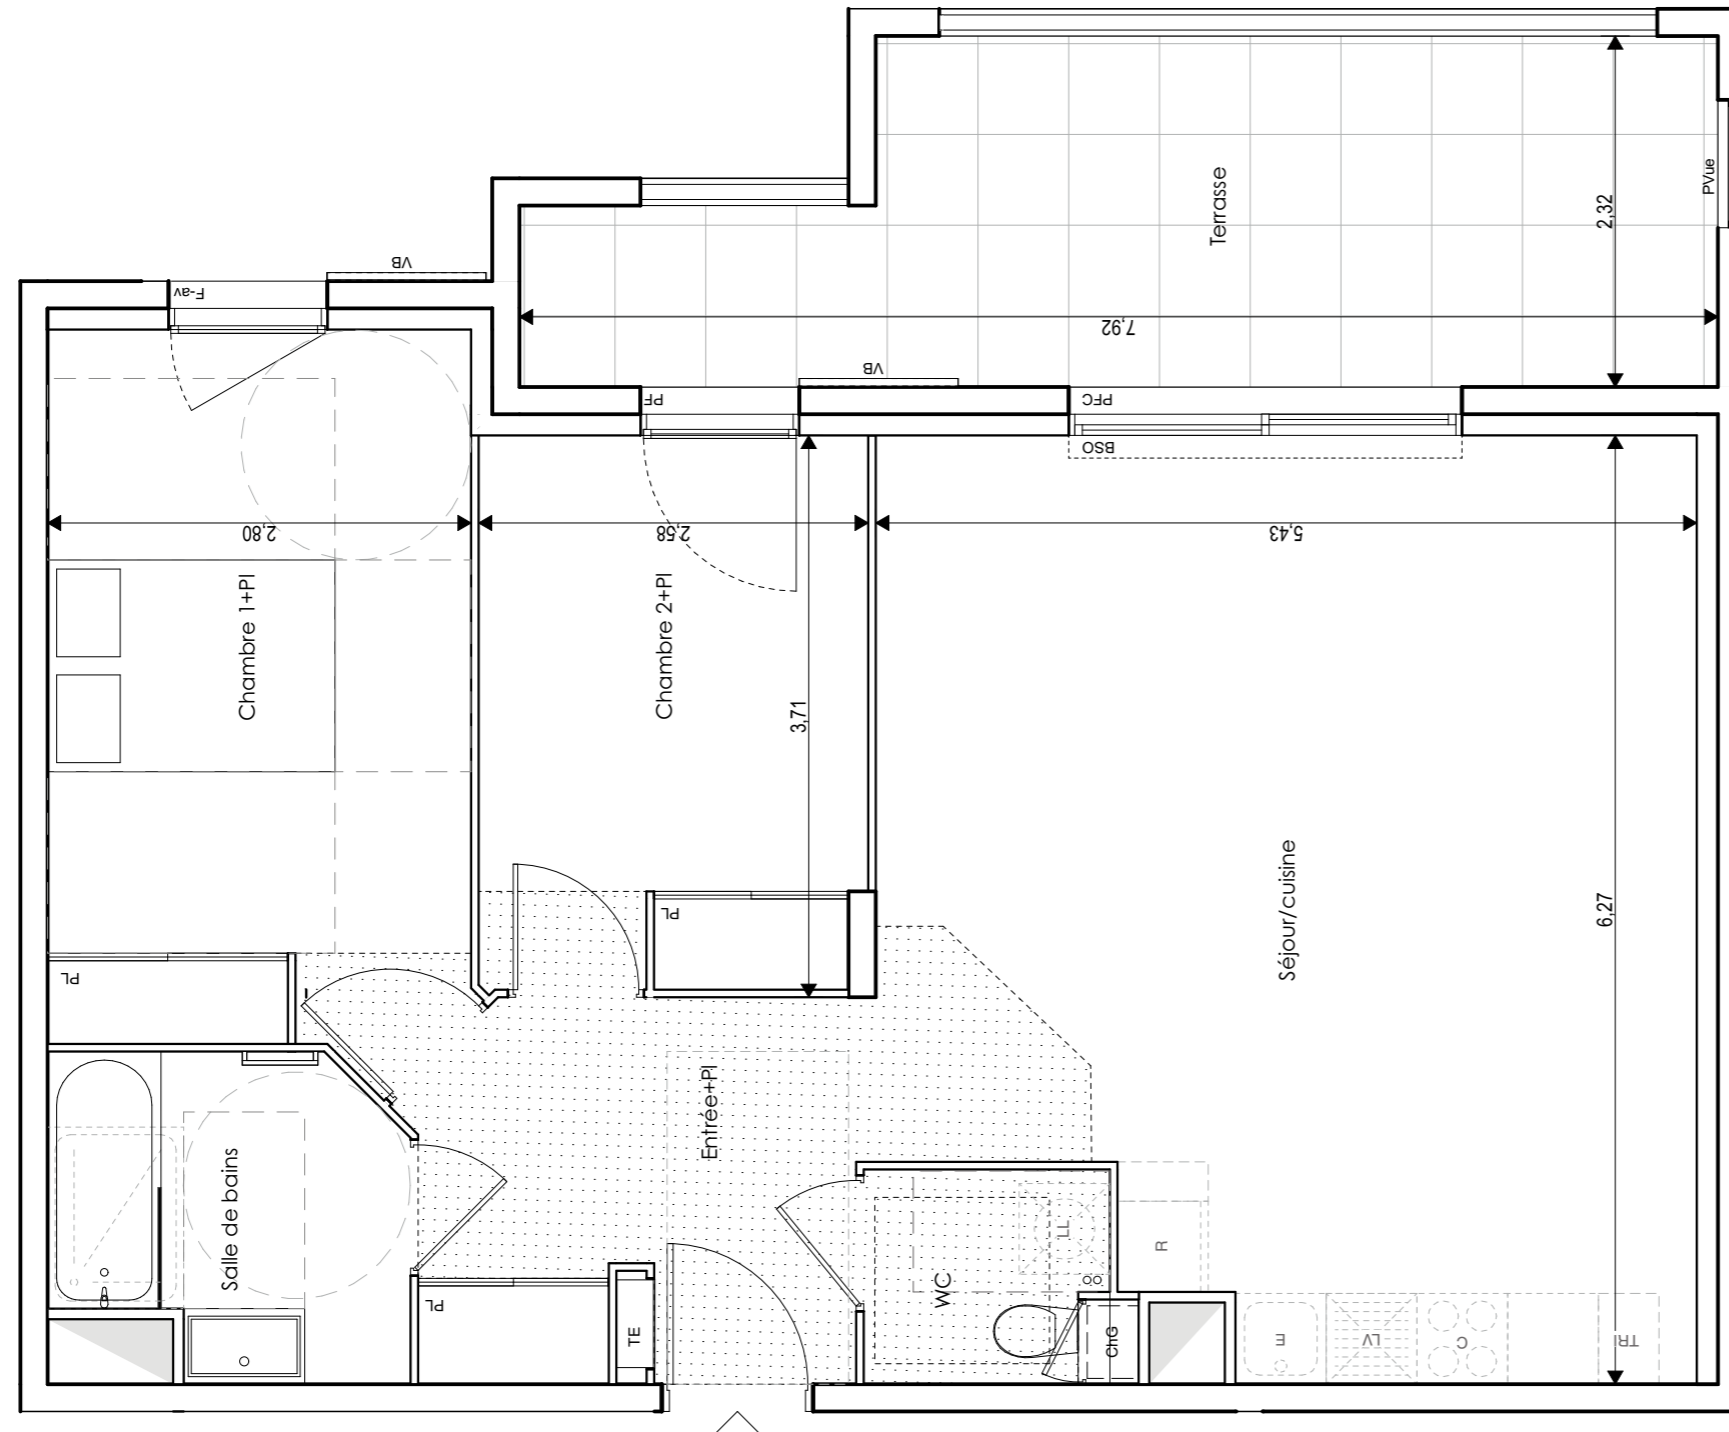

LE JARDIN CÉLESTIN[■]

PUYRICARD



Des modifications sont susceptibles d'être apportées à ce plan en fonction des nécessités techniques et administratives de la réalisation, tant en ce qui concerne les dimensions libres que les équipements et réseaux divers, les appareils sanitaires et électriques. Il est admis une tolérance de 5% par rapport à la surface habitable globale du logement. Les rebords, soffites, faux plafonds ainsi que l'emplacement des sanitaires ne sont pas tous figurés ou le sont à titre indicatif. Les éléments de cuisines ne sont pas fournis. Ils sont représentés à titre indicatif pour indiquer les emplacements potentiels de prises de courants, arrivées ou d'évacuations d'eau.

Numéro	B01
Type appartement	T3
Etage	RDC

Séjour/cuisine	31,23
Chambre 1+PI	13,32
Chambre 2+PI	9,29
Entrée+PI	7,21
Salle de bains	4,67
WC	2,41
Total	68,12 m²

Terrasse	15,75
-----------------	--------------

LEGENDE

	FAUX-PLAFOND, SOFFITE		C	CUISON
	TABLEAU ELECTRIQUE		R	REFRIGERATEUR
	SECHE SERVIETTE		E	EVIER
	PFC PORTE - FENETRE COULISSANTE		LL	LAVE-LINGE
	PF PORTE - FENETRE		LV	LAVE-VESELLE
	F FENETRE		TRI	ESPACE POUBELLE TRI
	Fav FENETRE allège vitrée		PL	PLACARD
	BSO VOLET BSO		ChG	CHAUDIERE GAZ
	VB VOLET BATTANT			ATTENTE MLL
	PVue PARE VUE		G	Grille

Hauteur sous plafond des pièces principales sauf mention particulière : 2,50 m
 Echelle : 0 0,5 1m
 Créé le : 13/09/2021
 Modifié le : 08/12/2021

