

- ELEGANCE LOIRE -


HAUT DE LA RUE NATIONALE
ÎLOT SUD-OUEST

Appt.206 4 pièces - 2ème étage

entrée	3.28 m ²
séjour/cuisine	29.35 m ²
chambre 1 + PL.	15.48 m ²
chambre 2	11.68 m ²
chambre 3	12.36 m ²
SDB	8.20 m ²
SDE	3.24 m ²
WC	2.00 m ²
DGT. + PL.x2	11.01 m ²

SURFACE HABITABLE TOTALE 96.60 m²

loggia 8.04 m²

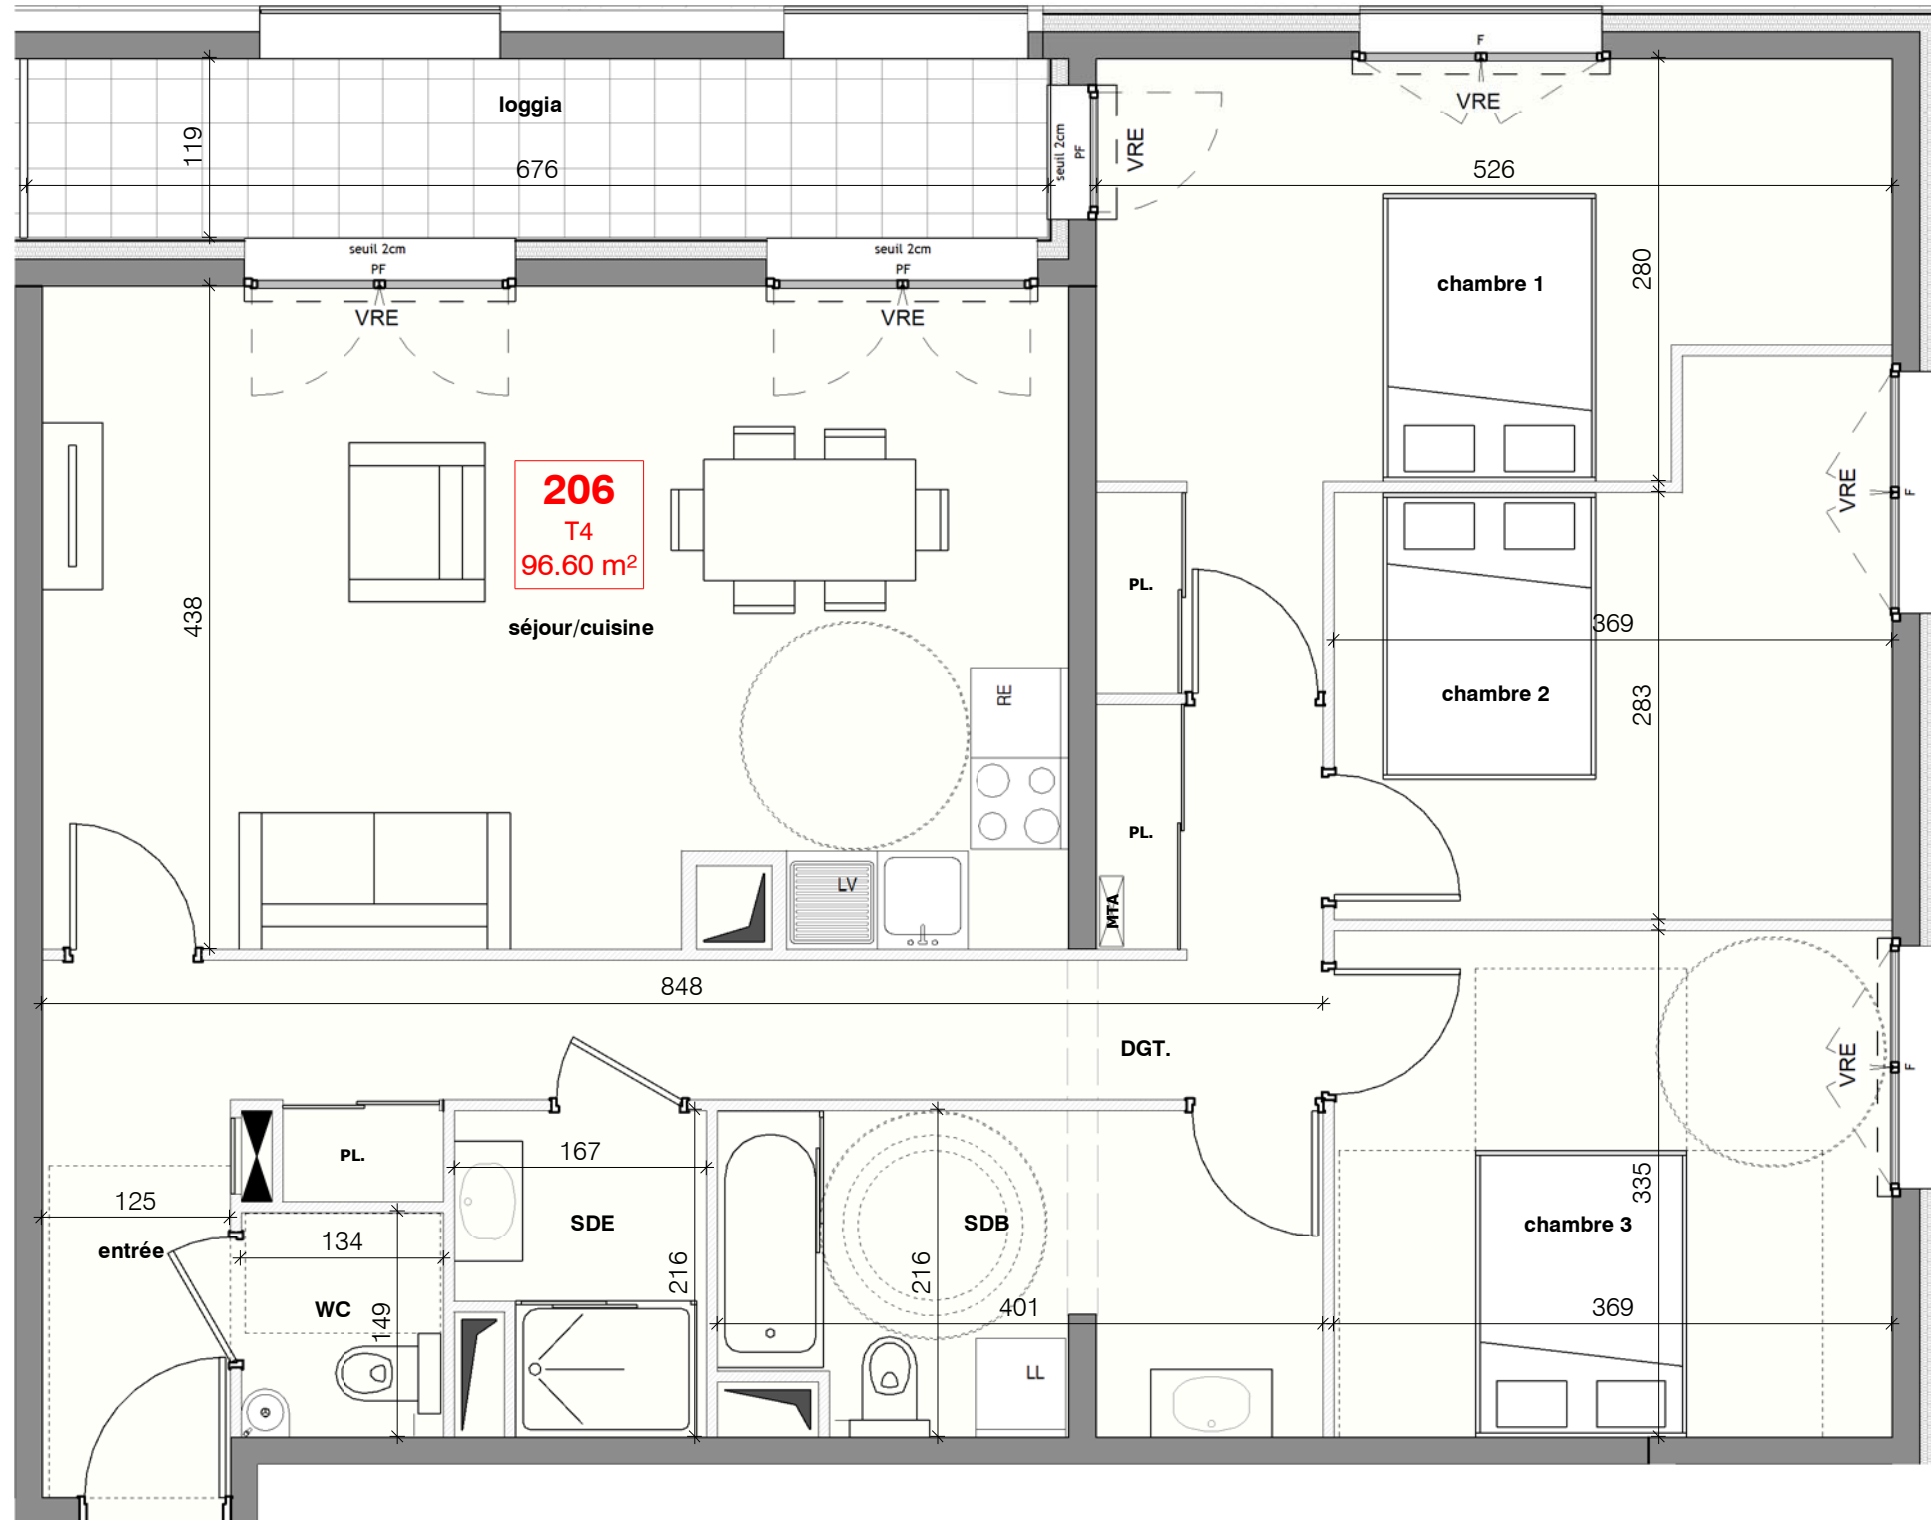

LEGENDE

Gaine Technique	PL. Placard
Soffites : HSP 2.20 env.	VRE Volets roulants élec.
F Fenêtre	OB Oscillo-battant
PF Porte-fenêtre	P Persiennes
Tableau électrique	MTA Module thermique

DATE : le 18/02/25

INDICE : 1

0m 1m 2m 3m