
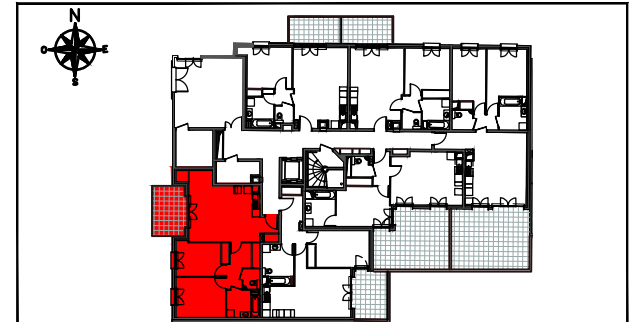
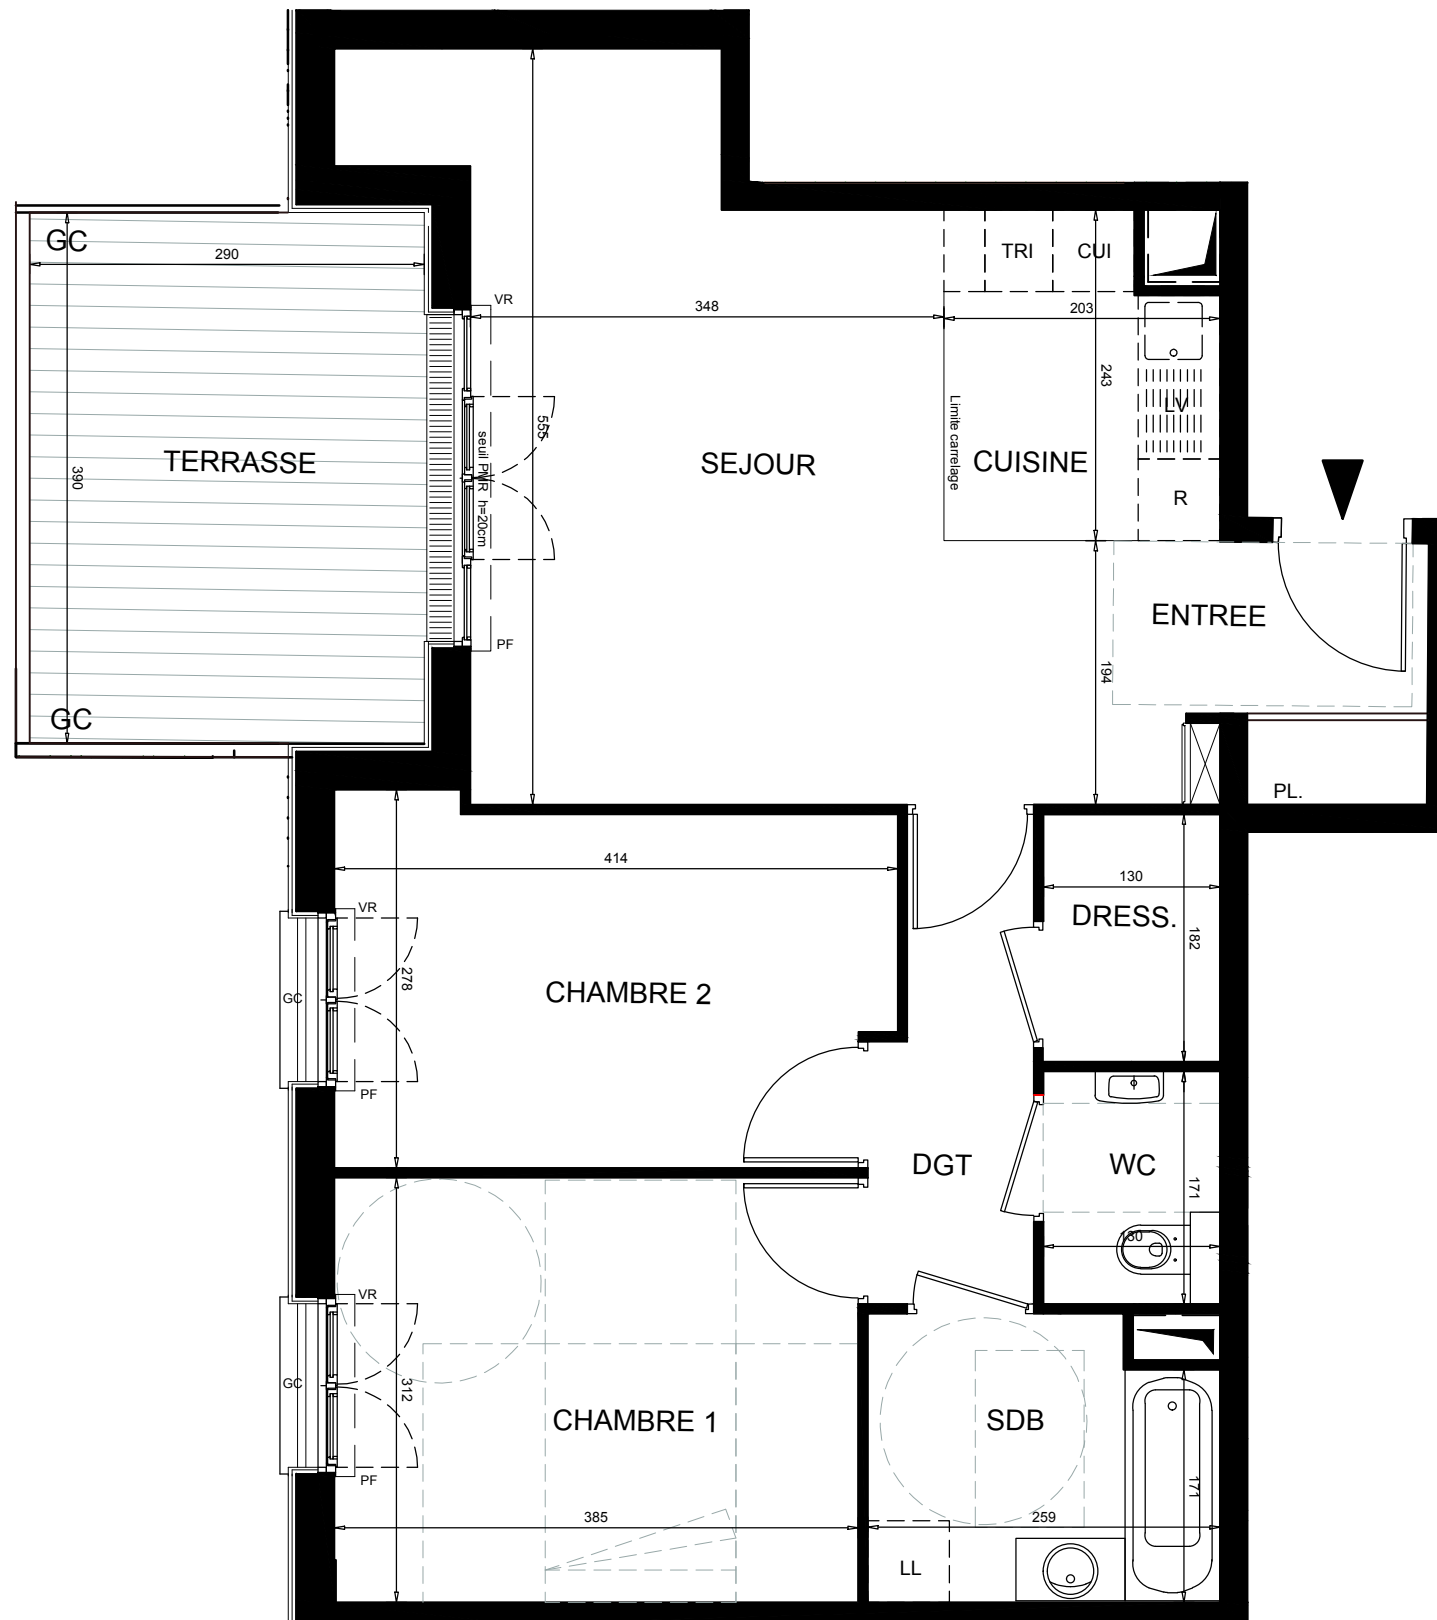


# Mimésis

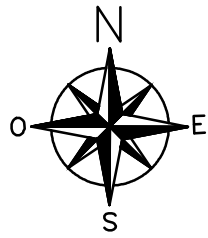

ZAC PARC CENTRALE 92290 CHATENAY MALABRY

BÂT 2	TYPLOGIE	N° DE LOT
RDC	Appartement de 3 Pièces	202

ENTREE	2,71m <sup>2</sup>
SEJOUR / CUISINE	26,54m <sup>2</sup>
CHAMBRE 1	12,01m <sup>2</sup>
CHAMBRE 2	10,64m <sup>2</sup>
DEGAGEMENT	3,92m <sup>2</sup>
SALLE DE BAINS	5,20m <sup>2</sup>
WC	2,24m <sup>2</sup>
DRESSING	2,37m <sup>2</sup>
<b>SURFACE HABITABLE</b>	<b>65,63m<sup>2</sup></b>
TERRASSE	11,84m <sup>2</sup>

Hauteur sous plafond des pièces principales (sauf mention particulière) :  
RDC 2,70m environ  
Etage 2,50m environ

LEGENDE			
	RETOMBEE DE POUTRE	LL	LAVE-LINGE
	FAUX-PLAFOND, SOFFITE	LV	LAVE-VAISSELLE
	TABLEAU ELECTRIQUE	R	REFRIGERATEUR
	FENETRE (F)	CUI	BLOC CUISSON
	PORTE-FENETRE (PF)	VR	VOLET ROULANT
		OB	OSCILLO-BATTANT
		AV	ALLEGE VITREE
		GC	GARDE-CORPS

## PLAN DE VENTE