
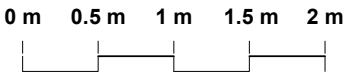
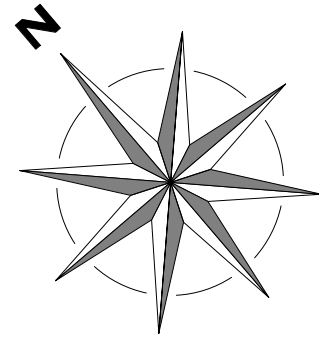


B404

T3

74.42 m<sup>2</sup>

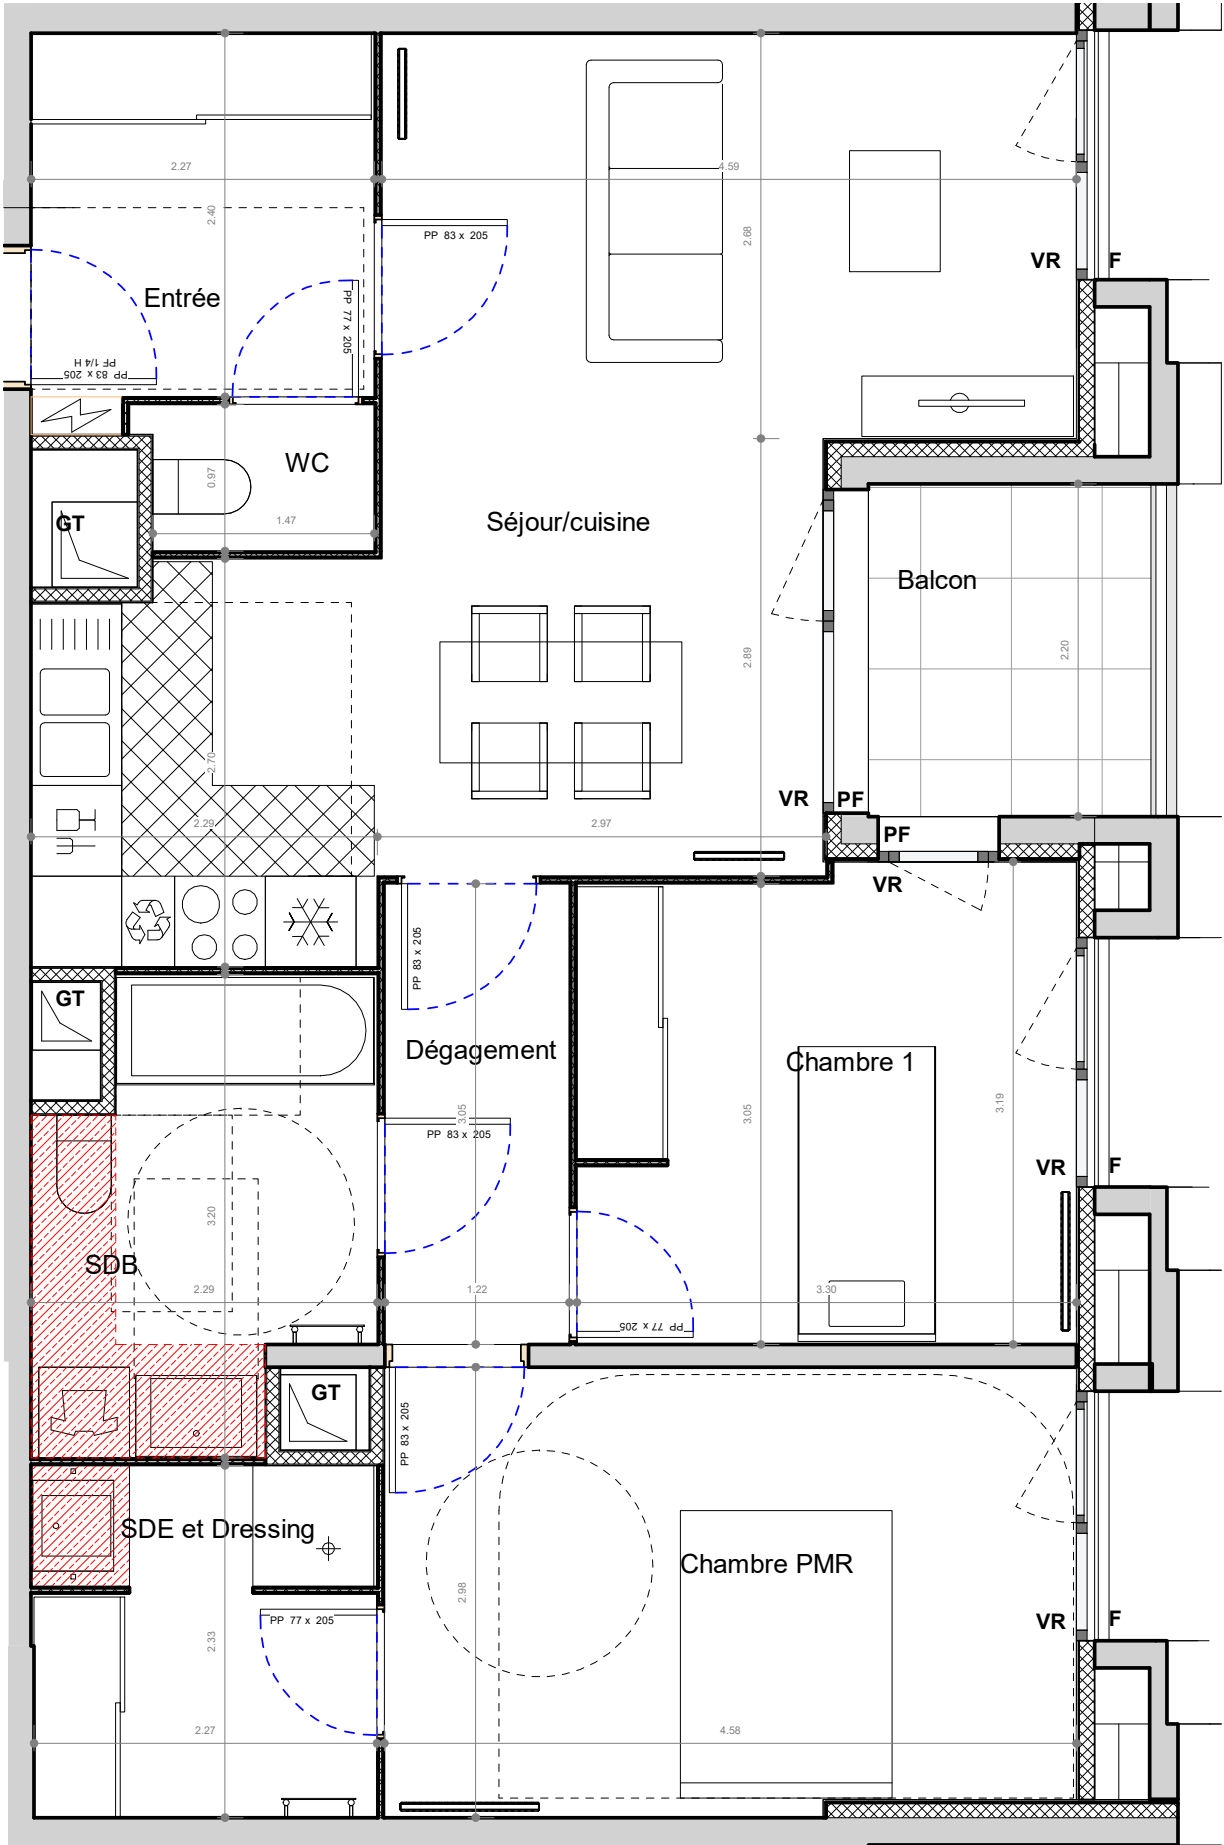


- SUCY EN BRIE -

Place du marché / Rue Maurice Berteaux

3 PIECES - Bâtiment E

Appartement B404 - 4ème étage

Pièce(s)	Surface
Séjour/cuisine	27.45 m <sup>2</sup>
Chambre PMR	13.78 m <sup>2</sup>
Chambre 1	10.53 m <sup>2</sup>
SDB	6.41 m <sup>2</sup>
Entrée	5.60 m <sup>2</sup>
SDE et Dressing	5.36 m <sup>2</sup>
Dépagement	3.81 m <sup>2</sup>
WC	1.49 m <sup>2</sup>
<b>SURFACE HABITABLE TOTALE</b>	<b>74.42 m<sup>2</sup></b>
Espace(s) extérieur(s) privatif(s)	
Balcon	4.12 m <sup>2</sup>

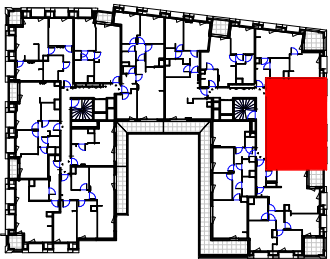

- F

PF

VR

BEC

Fenêtre

Porte fenêtre

Volets roulants

Ballon d'Eau Chaude

Tableau électrique

Gaine technique

Soffites HSP 2.20m env.

21/04/23

INDICE :

Ech :

Les surfaces, côtes, gaines, retombées, soffites et faux-plafonds ainsi que l'emplacement des sanitaires ne sont pas tous figurés ou le sont à titre indicatif. Des modifications sont susceptibles d'être apportées à ce plan en fonction des impératifs administratifs, des contraintes techniques de conception et des tolérances d'exécution, tant en ce qui concerne les dimensions libres que les équipements et les réseaux divers, les appareillages sanitaires et électriques. Seuls seront fournis les équipements figurant sur le descriptif en annexe du l'acte de vente.