
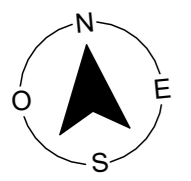


HALL D
APPARTEMENT DE 3 PIECES
n° D401 au NIVEAU 04

ENTREE	4,88 m ²
SEJOUR / CUISINE	23,59 m ²
CHAMBRE 1	12,40 m ²
CHAMBRE 2	9,31 m ²
SALLE D'EAU	6,19 m ²
DEGAGEMENT	2,58 m ²
SURFACE HABITABLE	58,94 m²
BALCON	10,15 m ²
SURFACE ANNEXE	10,15 m²
SURFACE TOTALE	69,09 m²
HABITABLE ET ANNEXE	69,09 m²

D401 - T3

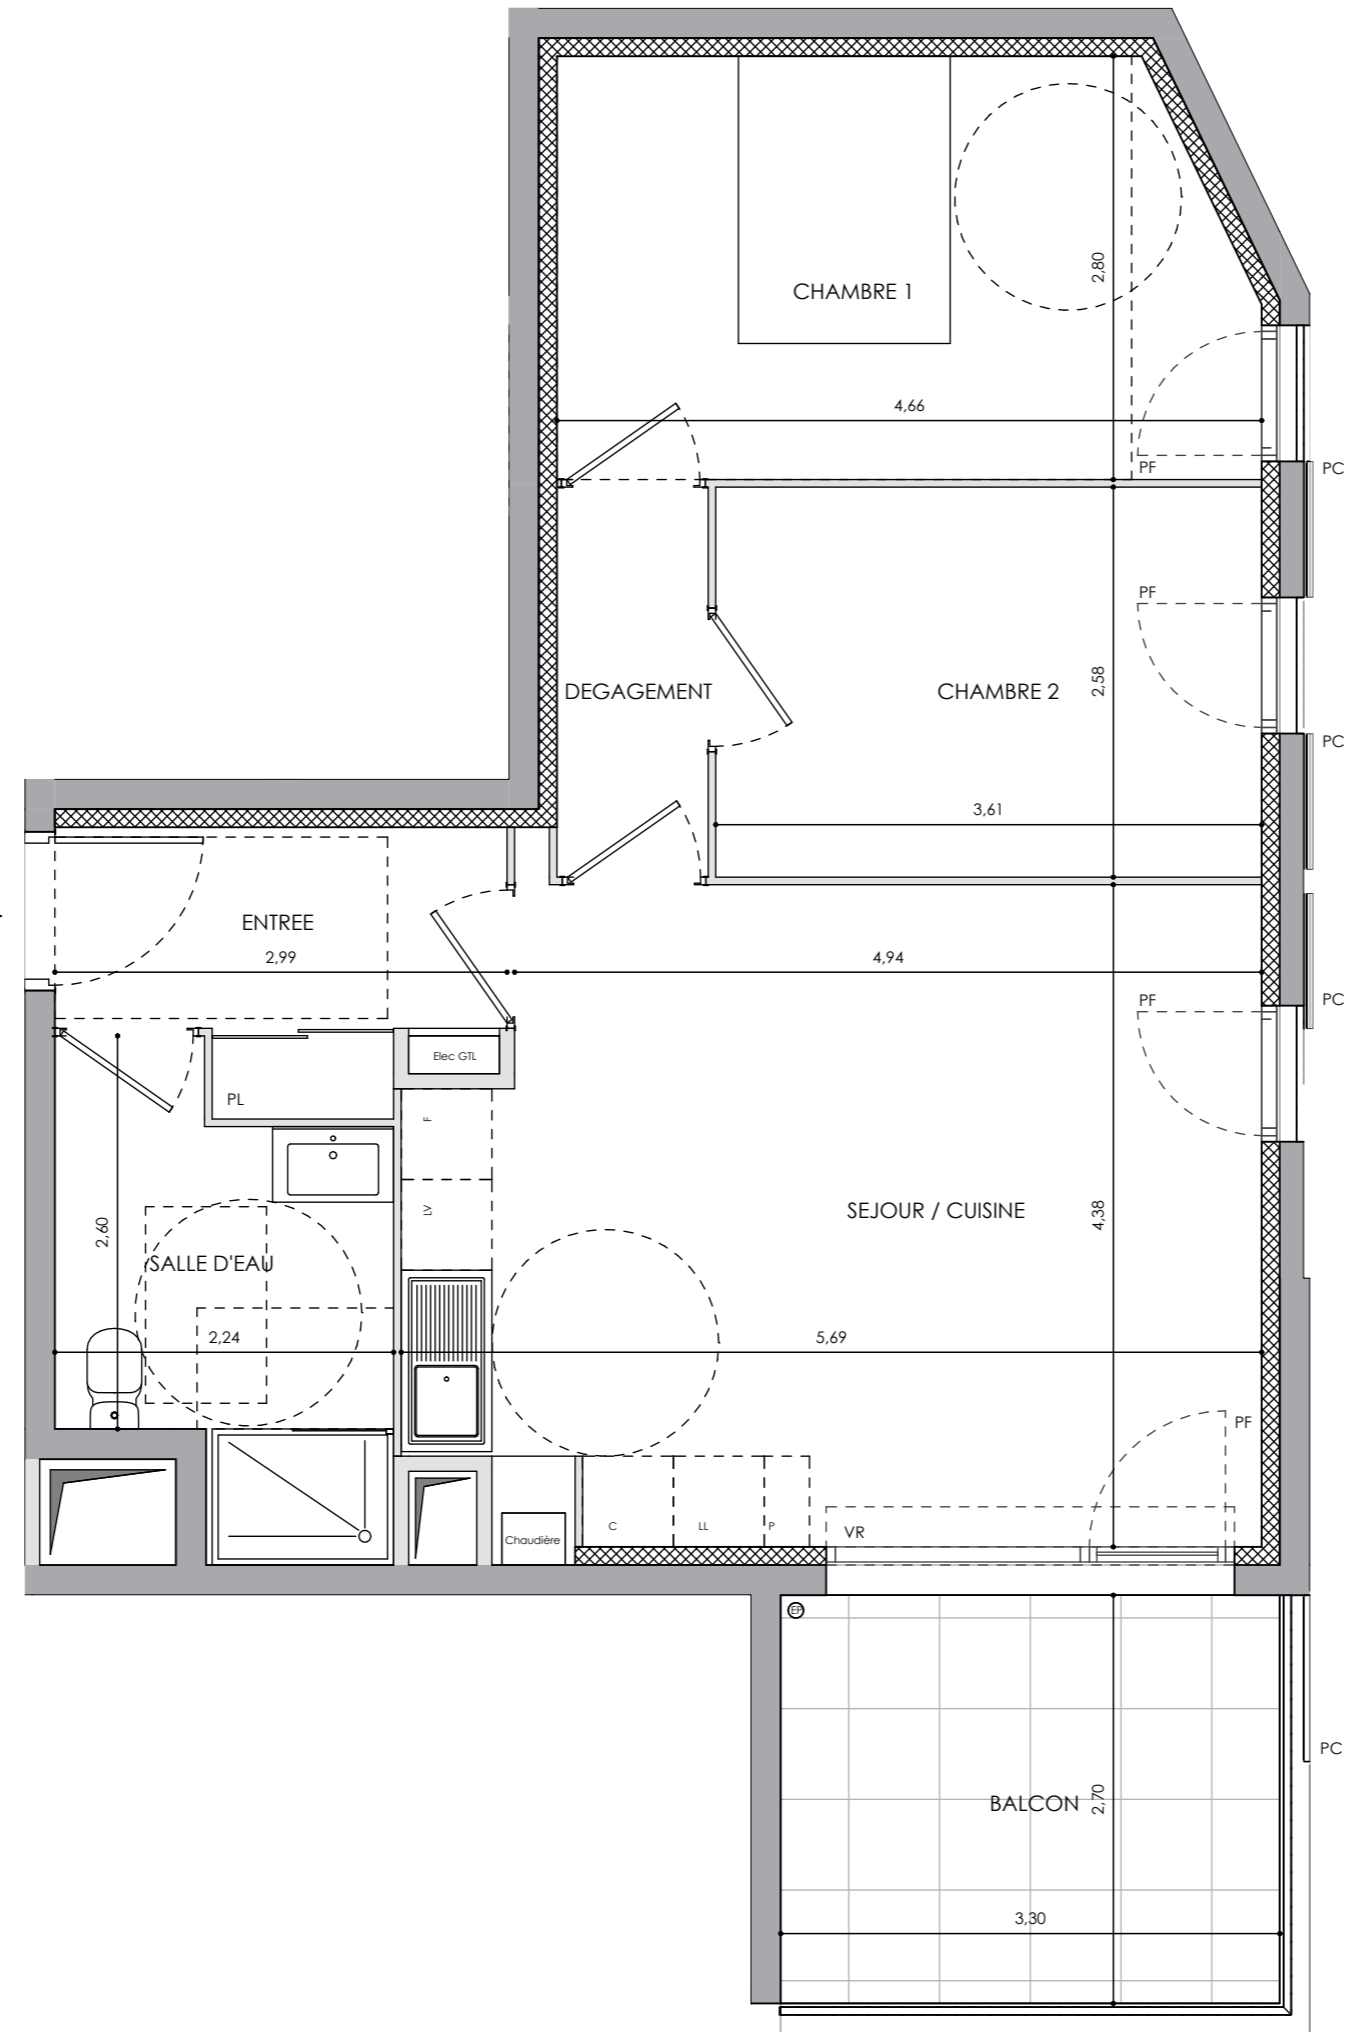

LEGENDE

Gaine technique	Tableau électrique	Chaudière
Faux plafond	Evacuation eaux pluviales	

F : Réfrigérateur C : Cuisson
 LL : Lave-linge LV : Lave-vaisselle
 P : Poubelle
 PF : Porte fenêtre VR : Volet roulant
 PL : Placard PC : Persienne coulissante

Indice B 05/2023

0 1 2m

Les surfaces, cotes, gaines, retombées, soffites et faux plafonds ainsi que l'emplacement des sanitaires ne sont pas tous figurés ou le sont à titre indicatif. Des modifications sont susceptibles d'être apportées à ce plan en fonction des impératifs administratifs, des contraintes techniques de conception et des tolérances d'exécution, tant en ce qui concerne les dimensions libres que les équipements et les réseaux divers, les appareillages sanitaires et électriques. Seuls seront fournis les équipements figurant sur le descriptif en annexe de l'acte de vente.