



Cours du Commerce / Rue de la Ferme

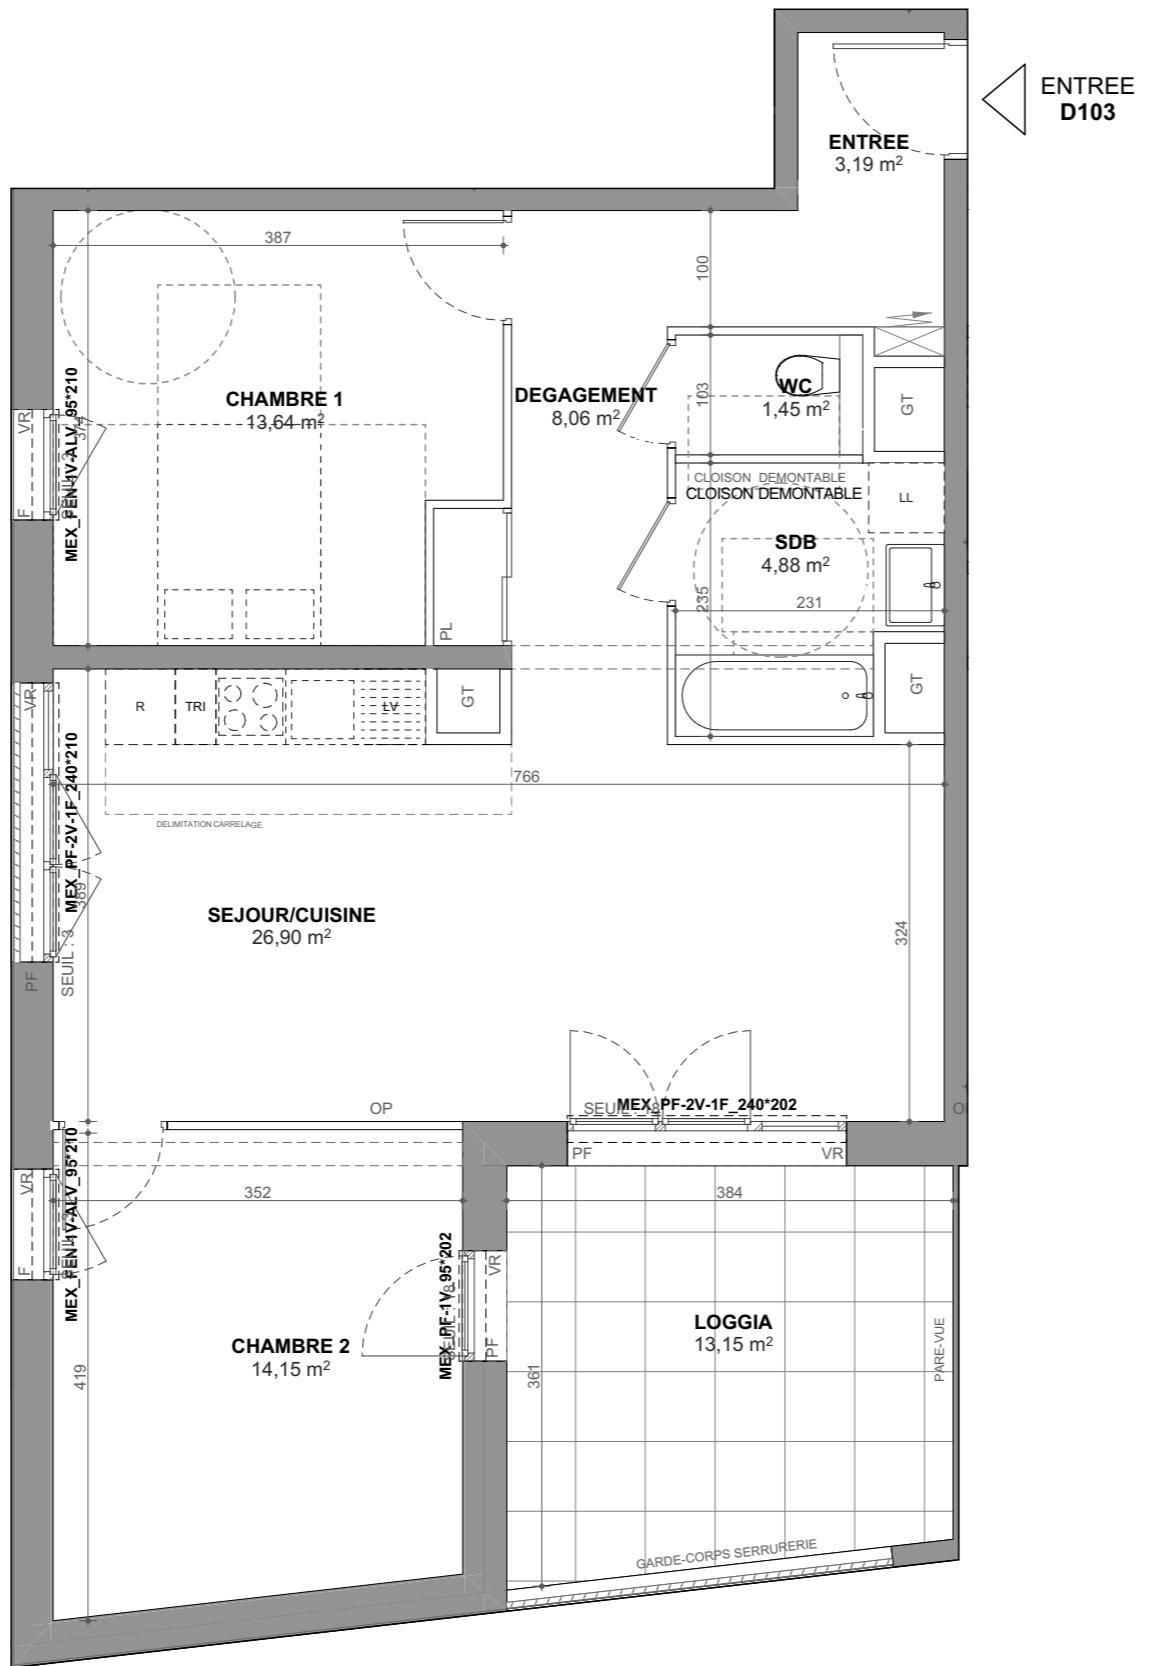

PLAN DE VENTE

Les surfaces, côtes, gaines, retombées, soffites et faux plafonds ainsi que l'emplacement des sanitaires ne sont pas tous figurés ou le sont à titre indicatif. Des modifications sont susceptibles d'être apportées à ce plan en fonction des impératifs administratifs, des contraintes techniques de conception et des tolérances d'exécution, tant en ce qui concerne les dimensions libres que les équipements et les réseaux divers, les appareillages sanitaires et électriques. Seuls seront fournis les équipements figurant sur le descriptif en annexe de l'acte de vente.

<b>3 PIECES</b>	
Bâtiment D - <b>103</b> - 1er étage	
SEJOUR/CUISINE	26,90
ENTREE	3,19
DEGAGEMENT	8,06
CHAMBRE 1	13,64
CHAMBRE 2	14,15
SDB	4,88
WC	1,45
<b>SURFACE HABITABLE TOTALE</b>	<b>72,27 m<sup>2</sup></b>
LOGGIA	13,15
<b>SURFACE EXTERIEURE TOTALE</b>	<b>13.15 m<sup>2</sup></b>

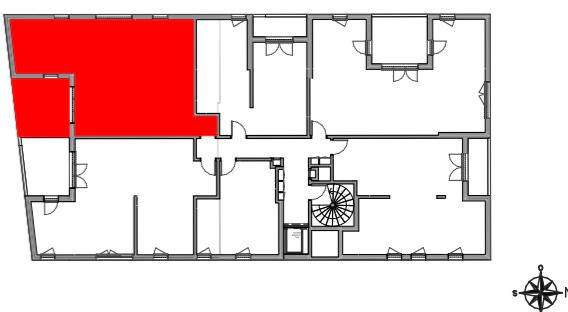

 GT	Gaine Technique	VR	Volets roulants
 Soffites		PL	Placard
 Tableau électrique		LV	Lave Vaisselle
 F	Fenêtre	LL	Lave Linge
PF	Porte Fenêtre	R	Réfrigerateur
		TRI	Tri selectif

17/10/2025

INDICE: 0