
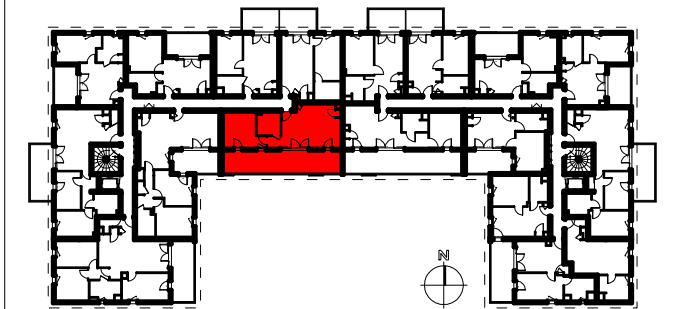


**A36**

**2 Pièces**

**3ème étage**

Séjour/cuisine	=	27,56	m2
Chambre	=	13,78	m2
Sde / WC	=	5,84	m2
<b>Surface habitable totale</b>	=	<b>47,18</b>	<b>m2</b>
Loggia	=	27,83	m2

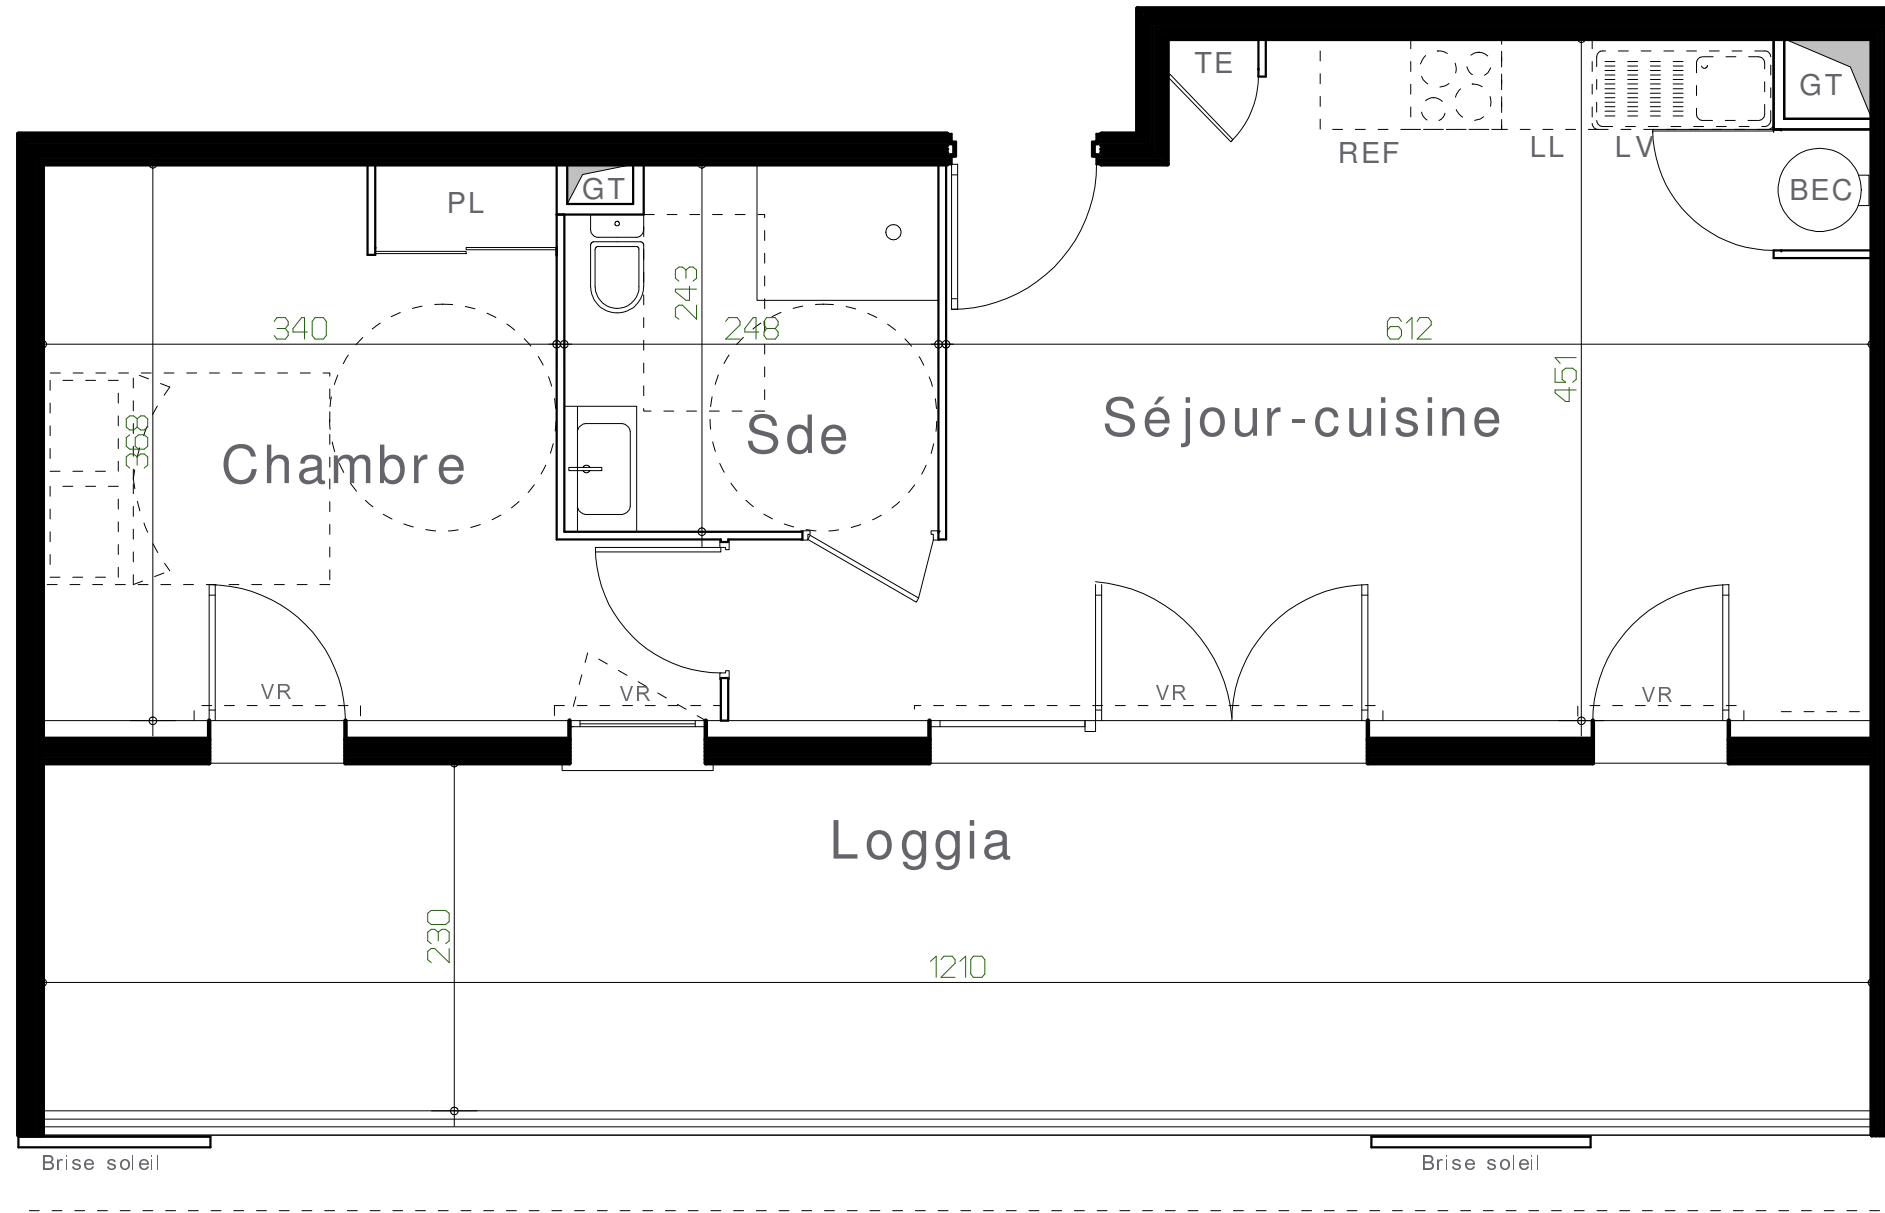

TE: Tableau électrique	VR: Volets roulants
PL: Placard	BEC: Ballon d'eau chaude
Fenêtre sur allege	Gaine technique
Porte fenetre	Soffite: HSP2.20 env

**LEGENDE EMPLACEMENT EQUIPEMENT CUISINE**

LV: Lave vaisselle	Evier
LL: Lave linge	Plaque de cuisson
REF: Réfrigérateur	



Les surfaces, côtes, gaines, retombées, soffites et faux plafonds ainsi que l'emplacement des sanitaires ne sont pas tous figurés ou le sont à titre indicatif. Des modifications sont susceptibles d'être apportées à ce plan en fonction des impératifs administratifs, des contraintes techniques de conception et des tolérances d'exécution, tant en ce qui concerne les dimensions libres que les équipements et les réseaux divers, les appareillages sanitaires et électriques. Seuls seront fournis les équipements figurant sur le descriptif en annexe de l'acte de vente.

7 juin 2023

Indice: 0

